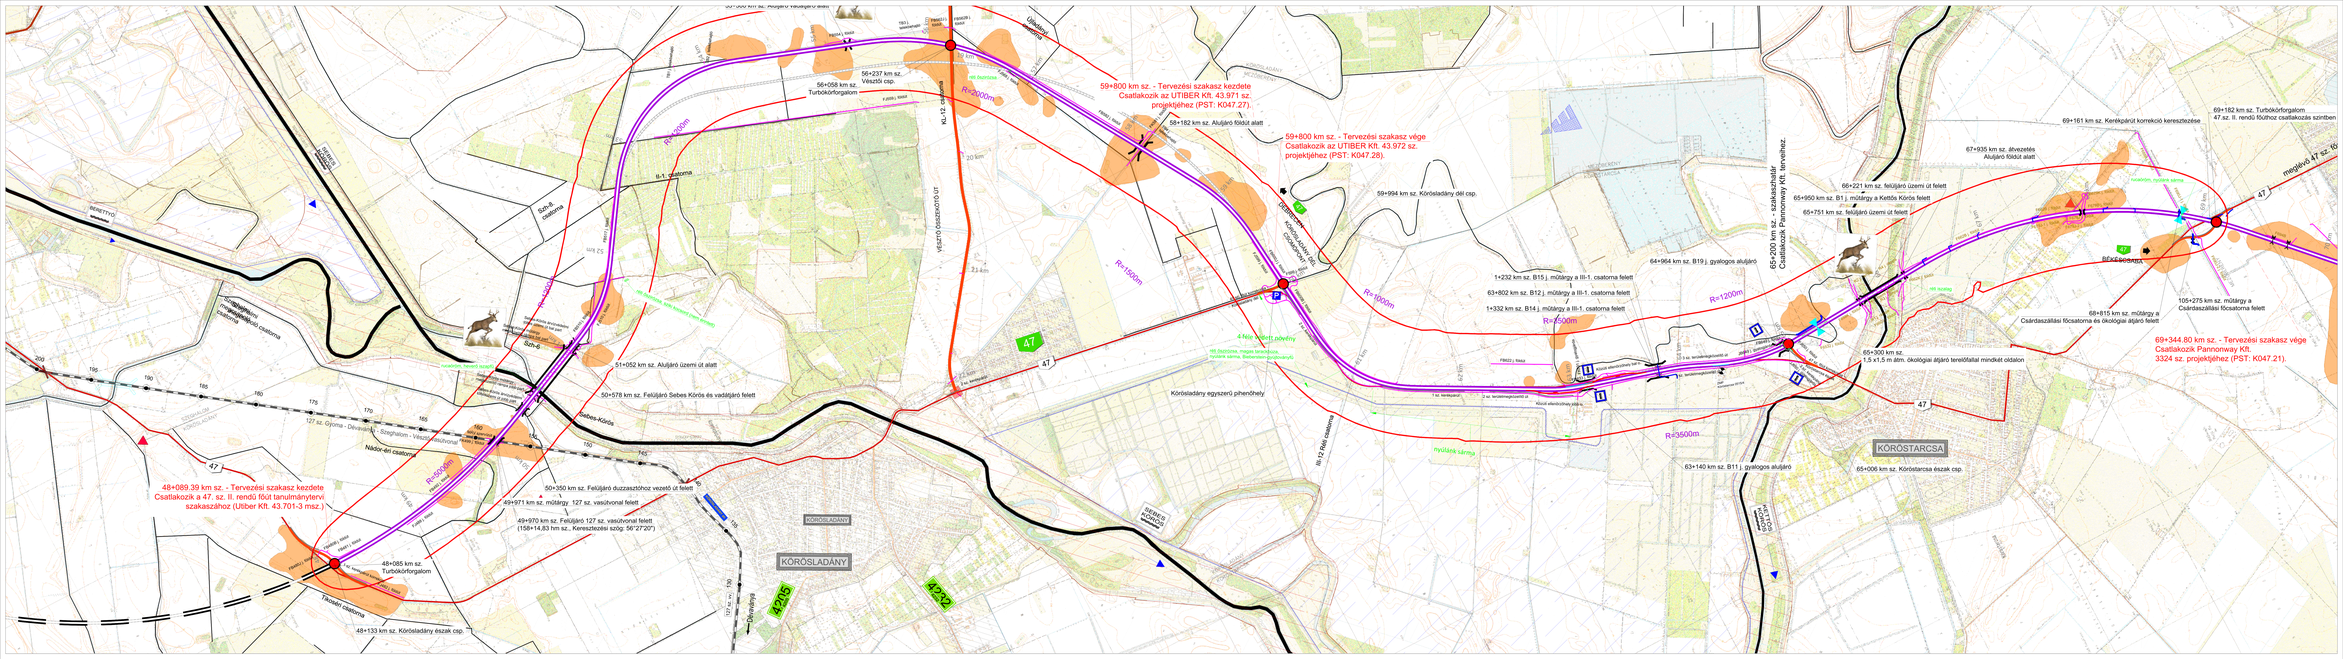
48+089.39 km sz. - Tervezési szakasz kezdete
Csatlakozik a 47. sz. II. rendű főút tanulmánytervi szakaszához (Utiber Kft. 43.701-3 msz.)
48+085 km sz. Turbokörforgalom
48+133 km sz. Körösladány észak csp.
49+970 km sz. Felüljáró 127 sz. vasútvonal felett (158+14,83 hm sz., Kereszteződési szög: 56°27'20")
49+971 km sz. műtárgy. 127 sz. vasútvonal felett
50+350 km sz. Felüljáró duzzasztóhoz vezető út felett
50+578 km sz. Felüljáró Sebes Körös és vadárjáró felett
51+052 km sz. Aluljáró üzemi út alatt
56+058 km sz. Turbokörforgalom
59+800 km sz. - Tervezési szakasz kezdete
Csatlakozik az UTIBER Kft. 43.971 sz. projektjéhez (PST: K047.27).
59+800 km sz. - Tervezési szakasz vége
Csatlakozik az UTIBER Kft. 43.972 sz. projektjéhez (PST: K047.28).
59+994 km sz. Körösladány dél csp.
Körösladány egyszerű pihenőhely
63+140 km sz. B11 j. gyalogos aluljáró
65+006 km sz. Köröstarcsa észak csp.
KÖRÖSTARCSA
64+964 km sz. B19 j. gyalogos aluljáró
65+950 km sz. B1 j. műtárgy a Kettős Körös felett
65+751 km sz. felüljáró üzemi út felett
66+221 km sz. felüljáró üzemi út felett
67+935 km sz. átvezetés Aluljáró földút alatt
68+815 km sz. műtárgy a Csárdaszállási főcsatorna felett
105+275 km sz. műtárgy a Csárdaszállási főcsatorna felett
65+300 km sz. 1,5 x1,5 m átm. ökológiai átjáró tereltőfallal mindkét oldalon
69+161 km sz. Kerékpárút korrekció keresztezése
69+182 km sz. Turbokörforgalom 47 sz. II. rendű főútihoz csatlakozás szintben
69+344.80 km sz. - Tervezési szakasz vége
Csatlakozik Pannonway Kft. 3324 sz. projektjéhez (PST: K047.21).
65+200 km sz. - szakaszhatár
Csatlakozik Pannonway Kft. tervelhez.
R=2000m
R=1500m
R=1000m
R=1200m
R=3500m
R=600m
R=1000m
R=1500m
R=2000m
Sebes-Körös
Nádor-éri csatorna
