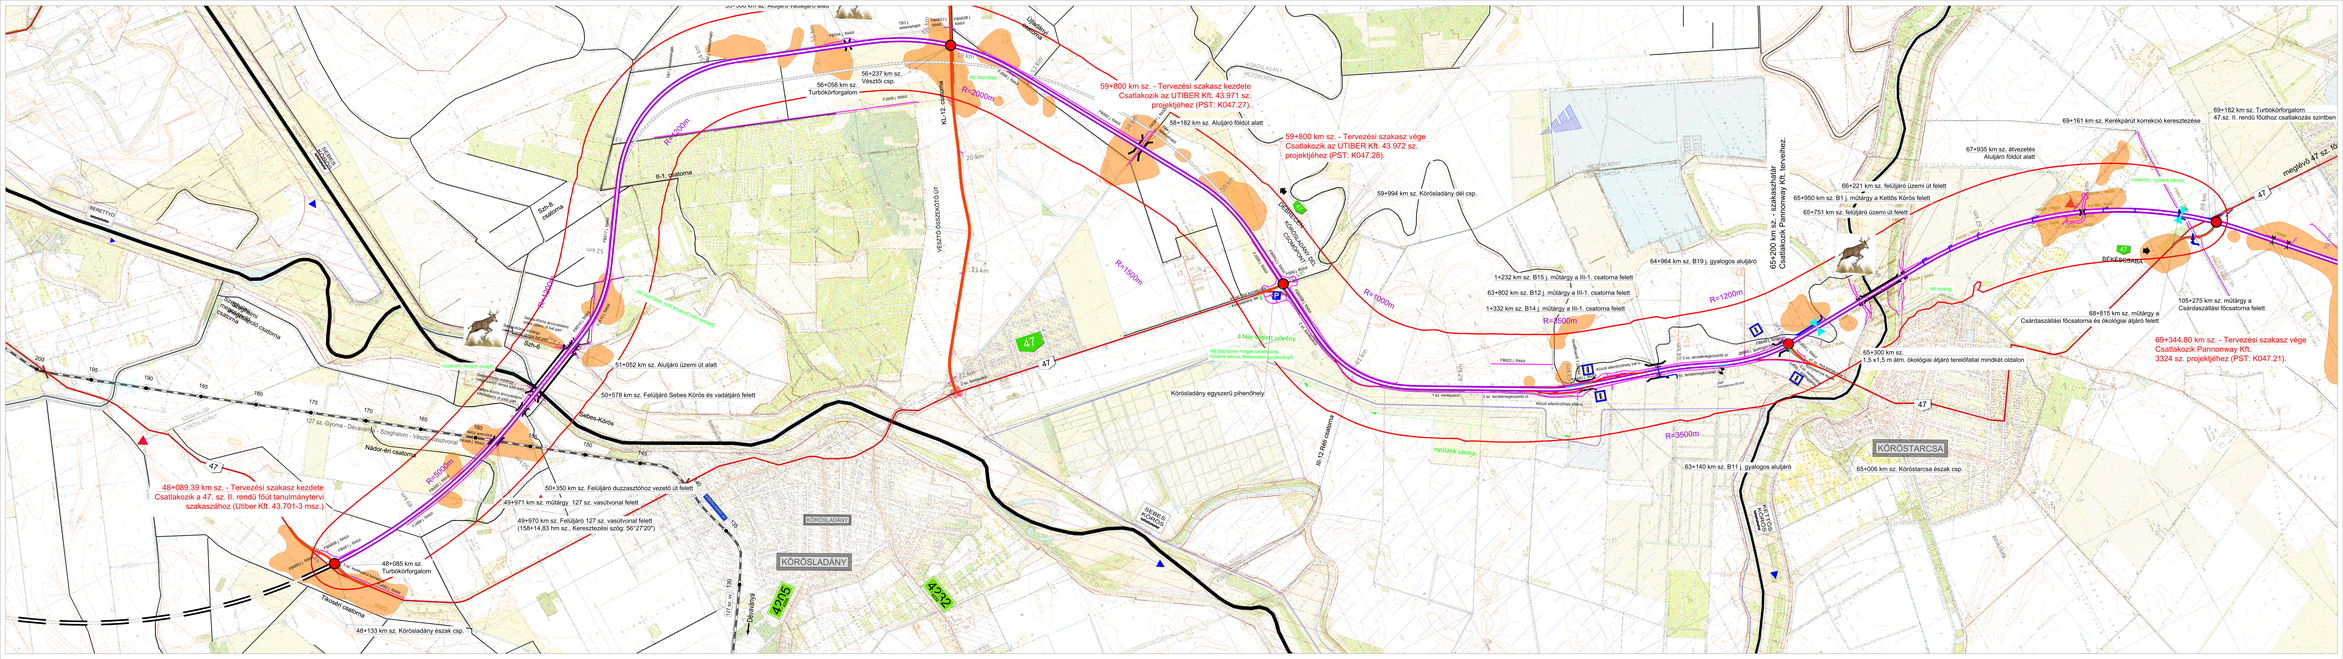
48+089.39 km sz. - Tervezési szakasz kezdete
Csatlakozik a 47. sz. II. rendű főút tanulmánytervi szakaszához (Utiber Kft. 43.701-3 msz.)
48+085 km sz. Turbókörforgalom
48+133 km sz. Körösladány észak csp.
49+970 km sz. Felüljáró 127 sz. vasútvonal felett (158+14,83 hm sz., Kereszteződési szög: 56°27'20")
49+971 km sz. műtárgy. 127 sz. vasútvonal felett
50+350 km sz. Felüljáró duzzasztóhoz vezető út felett
50+578 km sz. Felüljáró Sebes Körös és vadárjáró felett
51+052 km sz. Aluljáró üzemi út alatt
56+058 km sz. Turbókörforgalom
56+237 km sz. Vius35 csp.
59+800 km sz. - Tervezési szakasz kezdete
Csatlakozik az UTIBER Kft. 43.971 sz. projektjéhez (PST: K047.27).
59+182 km sz. Aluljáró főút alatt
59+800 km sz. - Tervezési szakasz vége
Csatlakozik az UTIBER Kft. 43.972 sz. projektjéhez (PST: K047.28).
59+994 km sz. Körösladány dél csp.
Körösladány egyszerű pihenőhely
1+232 km sz. B15 ⊥ műtárgy a III-1. csatorna felett
63+802 km sz. B12 ⊥ műtárgy a III-1. csatorna felett
1+332 km sz. B14 ⊥ műtárgy a III-1. csatorna felett
64+964 km sz. B19 ⊥ gyalogos aluljáró
63+140 km sz. B11 ⊥ gyalogos aluljáró
65+006 km sz. Köröstarcsa észak csp.
65+200 km sz. - szakaszhatár
Csatlakozik Pannonway Kft. tervéhez.
65+950 km sz. B1 ⊥ műtárgy a Kettős Körös felett
65+751 km sz. felüljáró üzemi út felett
66+221 km sz. felüljáró üzemi út felett
67+935 km sz. átvezetés
Aluljáró földút alatt
69+161 km sz. Kerékpárút korrekció keresztezése
69+182 km sz. Turbókörforgalom
47 sz. II. rendű főúthoz csatlakozás szintben
megelőző 47 sz. főút
65+300 km sz.
1,5 x1,5 m átm. ökológiai átjáró tereltéllal mindkét oldalon
105+275 km sz. műtárgy a Csárdaszállási főcsatorna felett
Csárdaszállási főcsatorna és ökológiai átjáró felett
68+815 km sz. műtárgy a
69+344,80 km sz. - Tervezési szakasz vége
Csatlakozik Pannonway Kft.
3324 sz. projektjéhez (PST: K047.21).
KÖRÖSTARCSA
KÖRÖSLADÁNY
R=2000m
R=1500m
R=1000m
R=1200m
R=3500m
R=600m
R=1000m
47
4205
4232
Sebes-Körös
Nádor-éri csatorna
II-1. csatorna
III-12.Rét csatorna
Körösladány
Körösladány
Körösladány