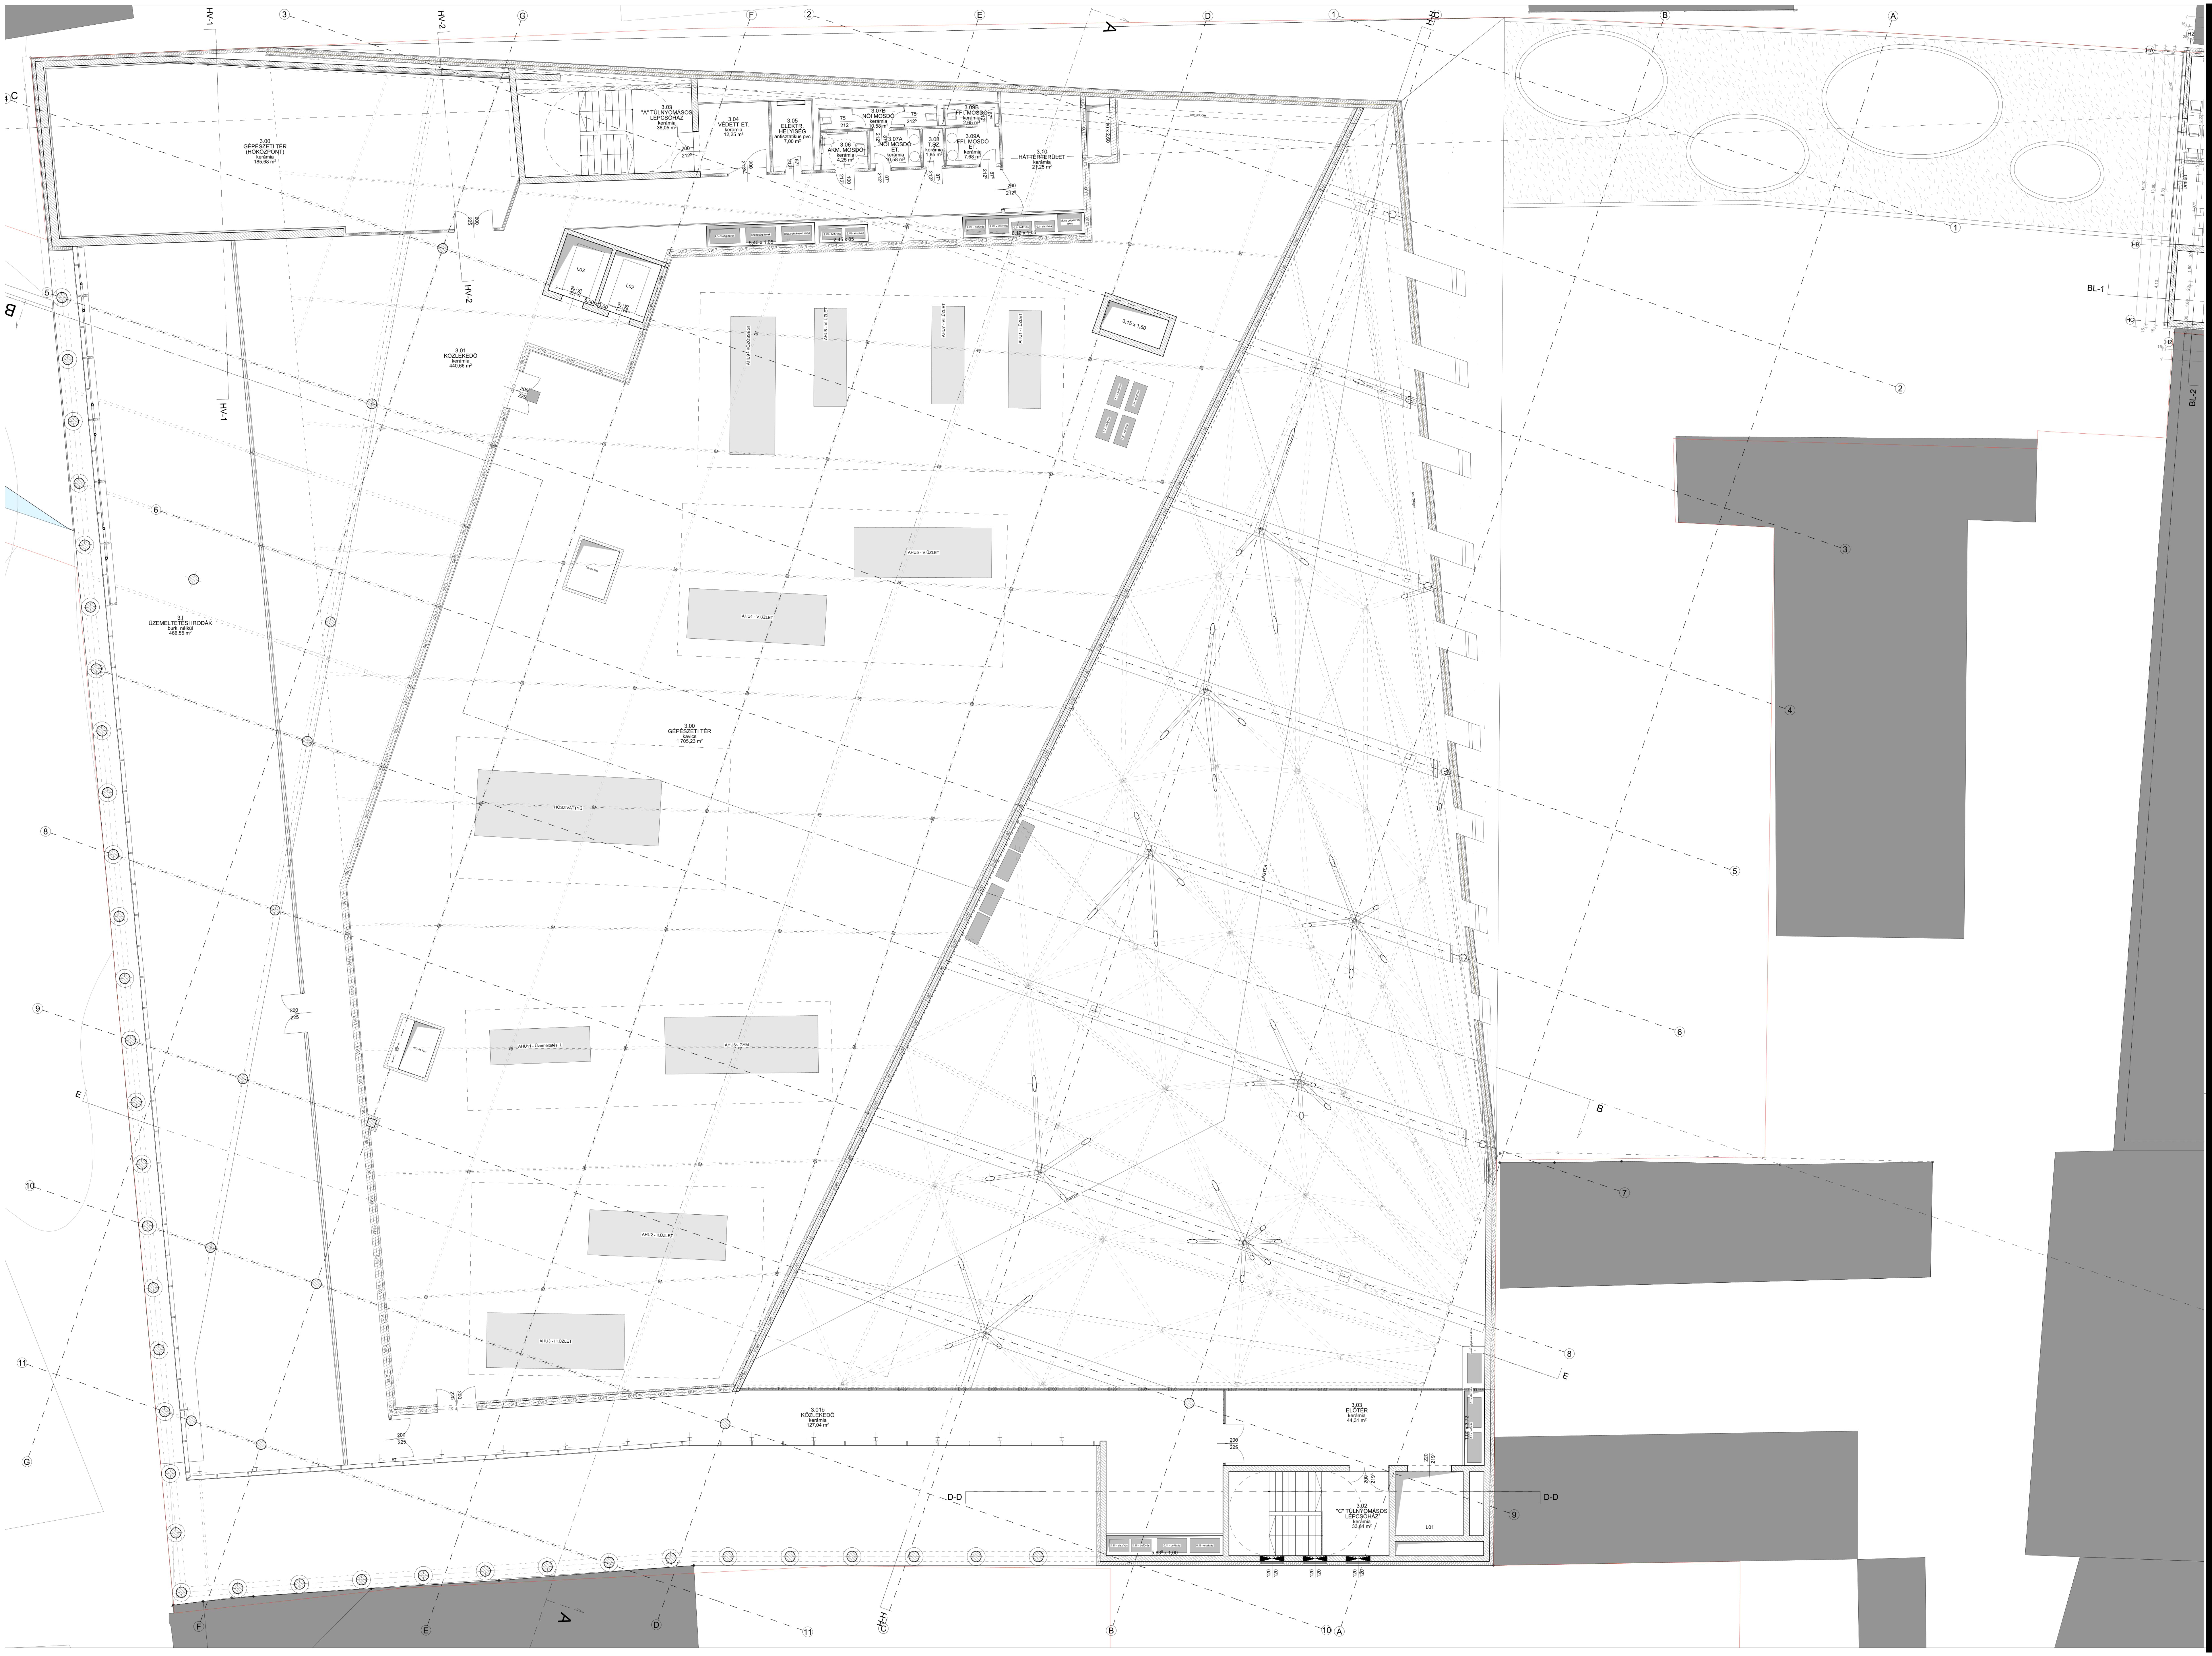
3.00
GÉPÉSZETI TÉR
(HŐKÖZPONT)
kerámia
185,68 m²
3.03
"A" TÚLNYOMÁSOS LÉPCSŐHÁZ
kerámia
36,05 m²
3.04
VÉDETT ET.
kerámia
12,25 m²
3.05
ELEKTR. HELYISÉG
antisztatikus pvc
7,00 m²
3.06
AKM. MOSDÓ
kerámia
4,25 m²
3.07B
NŐI MOSDÓ
kerámia
10,58 m²
3.07A
NŐI MOSDÓ ET.
kerámia
10,58 m²
3.08
T.SZ.
kerámia
1,85 m²
3.09B
FFI. MOSDÓ
kerámia
2,65 m²
3.09A
FFI. MOSDÓ ET.
kerámia
7,68 m²
3.10
HÁTTÉRTERÜLET
kerámia
21,25 m²
1,20 x 2,60
közösségi terek
plusz gépészeti akna
5,40 x 1,05
2.VI - befúvás
2.VI - elszívás
2,45 x 85
2.VII - befúvás
2.VII - elszívás
0.I - befúvás
0.I - elszívás
6,10 x 1,05
L03
L02
5,00 x 3,00
3,15 x 1,50
1.V - befúvás
1.V - elszívás
3.01
KÖZLEKEDŐ
kerámia
440,66 m²
AHU9 - KÖZÖSSÉGI
AHU8 - VI.ÜZLET
AHU7 - VII.ÜZLET
AHU1 - I.ÜZLET
AHU5 - V.ÜZLET
AHU4 - V.ÜZLET
hő,- és füst
3.I
ÜZEMELTETÉSI IRODÁK
burk. nélkül
466,55 m²
3.00
GÉPÉSZETI TÉR
kavics
1 705,23 m²
HŐSZIVATTYÚ
AHU11 - Üzemeltetési I.
AHU6 - GYM
AHU2 - II.ÜZLET
AHU3 - III.ÜZLET
3.01b
KÖZLEKEDŐ
kerámia
127,04 m²
3,03
ELŐTÉR
kerámia
44,31 m²
1,00 x 3,72
0.II - elszívás
0.II - befúvás
3.02
"C" TÚLNYOMÁSOS LÉPCSŐHÁZ
kerámia
33,64 m²
L01
1.III - elszívás
1.III - befúvás
0.III - befúvás
0.III - elszívás
5,83⁵ x 1,00
200
225
212⁵
87⁵
120
E190
HV-1
HV-2
BL-1
BL-2
A
B
C
D-D
E
1 2 3 4 5 6 7 8 9 10 11
A B C D E F G
H