


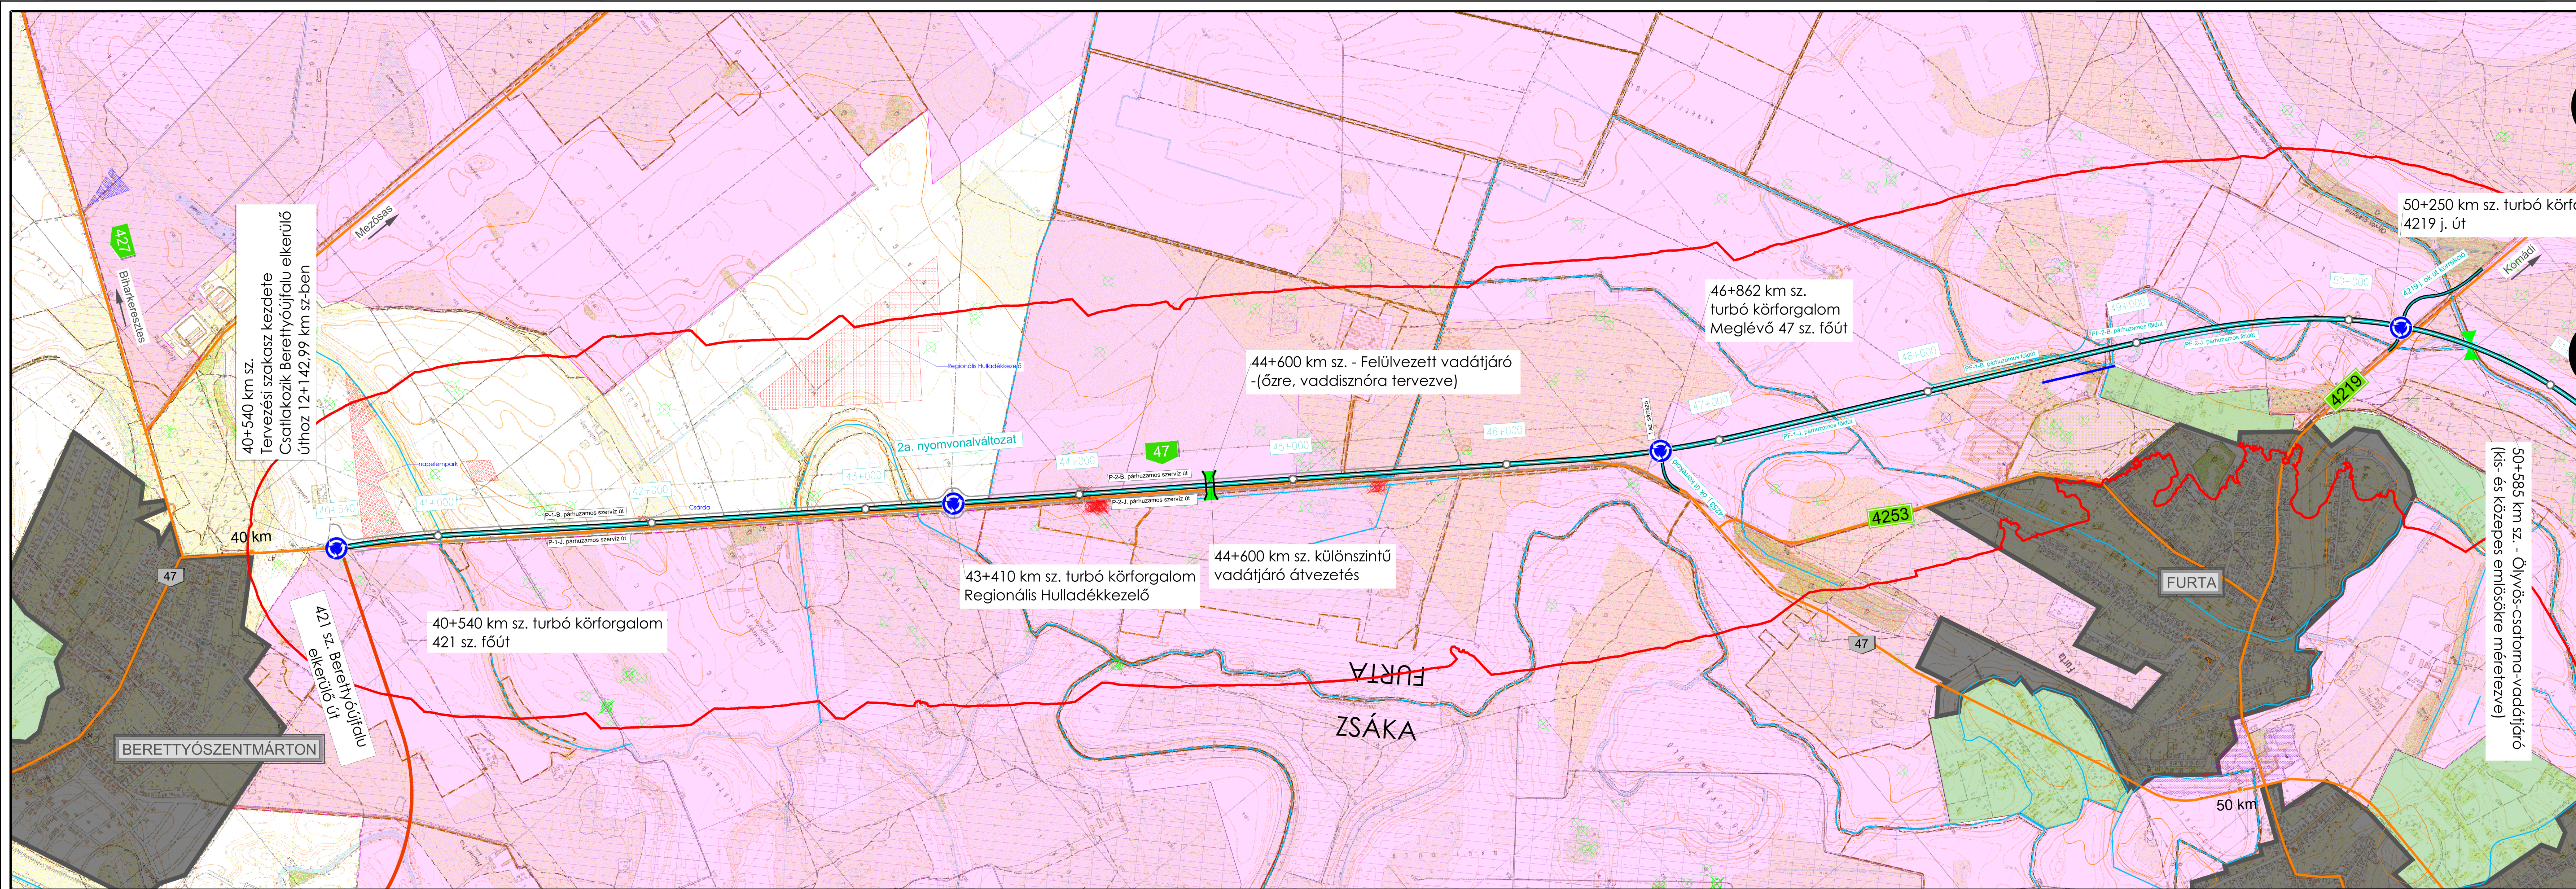

## Jelmagyarázat

- |  |  |
|--|--|
|  |  |
|  |  |
|                                                                                            |   |                     |
|--------------------------------------------------------------------------------------------|---|---------------------|
| Tárgy:<br>47 SZ. FŐÚT BERETTYÓÚJFALU - KÖRÖSLADÁNY KÖZÖTTI SZAKASZ 2X2 SÁVRA VALÓ BŐVÍTÉSE |   |                     |
| KAPCSÁN TT, KHT ÉS KBHV KÉSZÍTÉSE, VALAMINT KÖRNYEZETVÉDELMI ENGEDÉLY MEGSZERZÉSE          |   |                     |
| Megrendelő:                                                                                | 1054 Budapest, Alkotmány utca 5.<br>Levelezési cím: 1054 Budapest, Alkotmány u. 5.<br>E-mail: info@ekm.gov.hu | PST kód:<br>K047.26 |
| ÉPÍTÉSI ÉS KÖZLEKEDÉSI MINISZTERIUM                                                        |   |                     |

|                                 |                     |                     |       |
|---------------------------------|---------------------|---------------------|-------|
| Konzorciumvezető:               |                     | Konzorcium tag:     |       |
|                                 |                     |                     |       |
| Tervező:                        |                     | Szakági ütem jelle: |       |
| KHT - Környezeti hatástanulmány |                     | V03                 |       |
| Mégnevezés:                     |                     | Szakági jelle:      |       |
| Átnézetű helyszínrajz           |                     | KHT                 |       |
| Dátum:                          | Méretarány:         | Rajtszám:           | 03.01 |
| 2026. május 8.                  | 1:10 000            |                     |       |
| Fájl elnevezés:                 | T_00_KHT_03_V03.dwg |                     |       |