


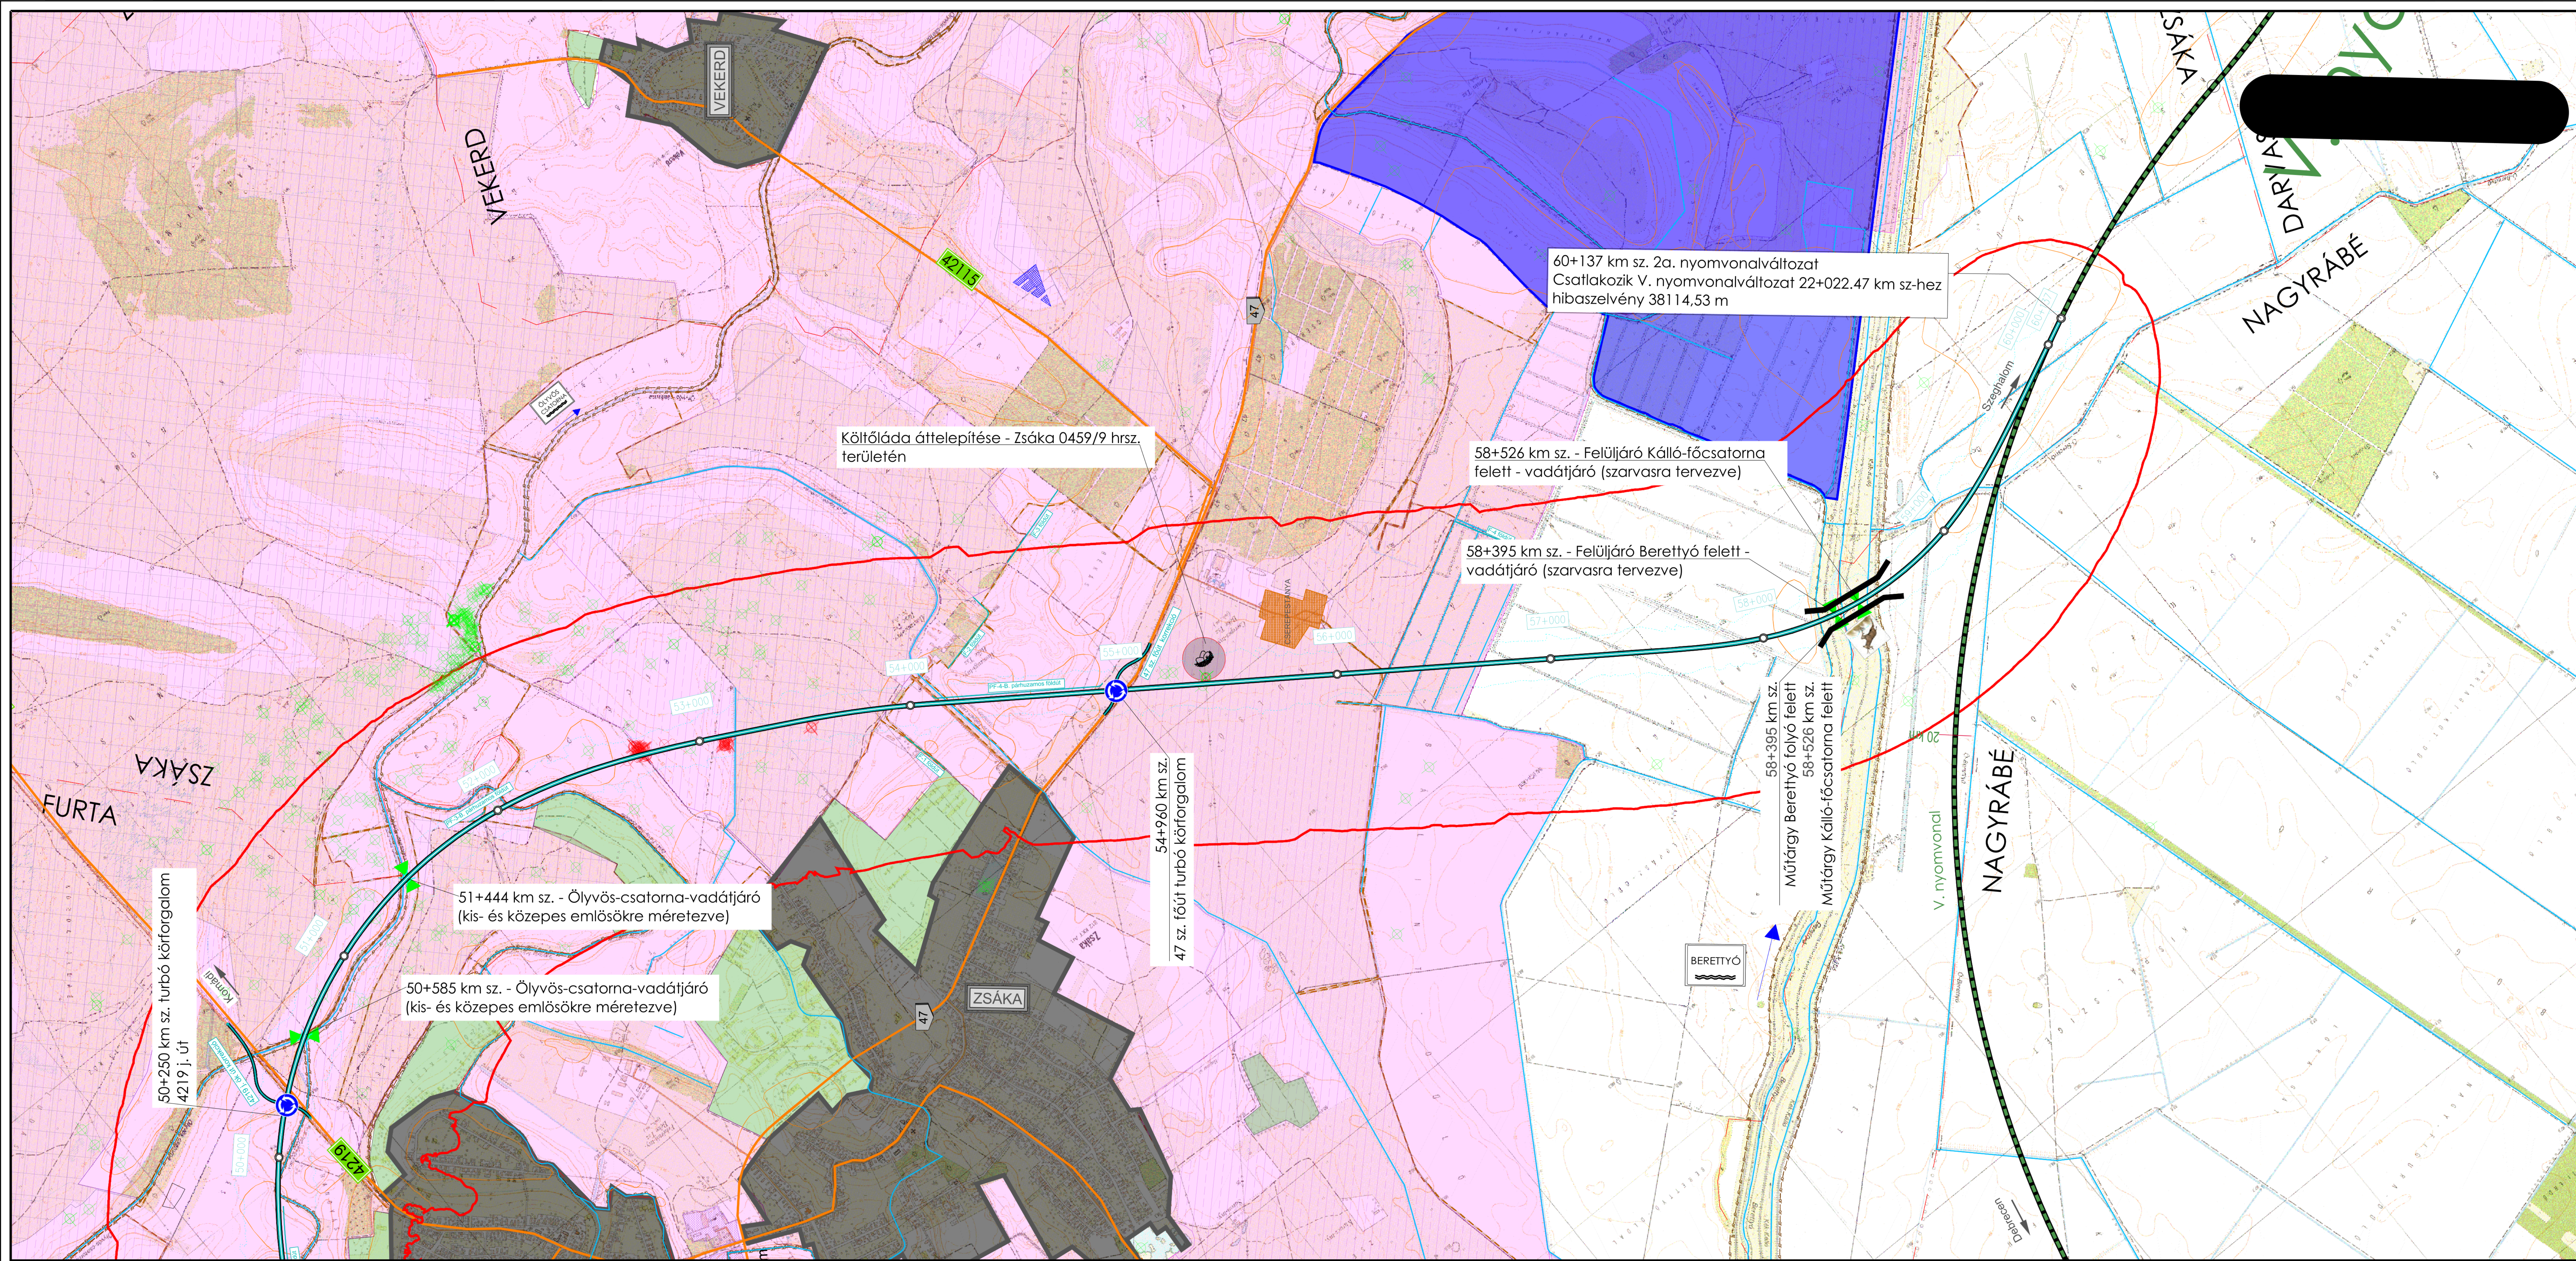

Jelmagyarázat			

Tárgy:

47 SZ. FŐÚT BERETTYÓÚJFALU - KÖRÖSLADÁNY KÖZÖTTI SZAKASZ 2X2 SÁVRA VALÓ BŐVÍTÉSE
KAPCSÁN TT, KHT ÉS KBV KÉSZÍTÉSE, VALAMINT KÖRNYEZETVÉDELMI ENGEDÉLY MEGSZERZÉSE

Megrendelő:

1054 Budapest, Alkotmány utca 5.
Levelezési cím: 1054 Budapest, Alkotmány u. 5.
Email: info@utak.gov.hu

PST kód:

K047.26

Konзорciómegrendelő:

1054 Budapest, Alkotmány utca 5.
Levelezési cím: 1054 Budapest, Alkotmány u. 5.
Email: info@utak.gov.hu

Konзорcium tag:

1054 Budapest, Alkotmány utca 5.
Levelezési cím: 1054 Budapest, Alkotmány u. 5.
Email: info@utak.gov.hu

Tervező:

47 sz. főút Berettyóújfalu - Körösladány közötti szakasz
2x2 sávra való bővítése

Tervfázis:

TANULMÁNYTERV

Szállítási útlevél: V03

Szakág:

KHT - Környezeti hatástanulmány

Szakág jele: KHT

Megnevezés:

Átnézeti helyszínrajz

Dátum:

2026. május 8.

Méretarány:

1:10 000

Rajzszám:

03.02

Fájl neve:

T_00_KHT_03_V03.dwg