


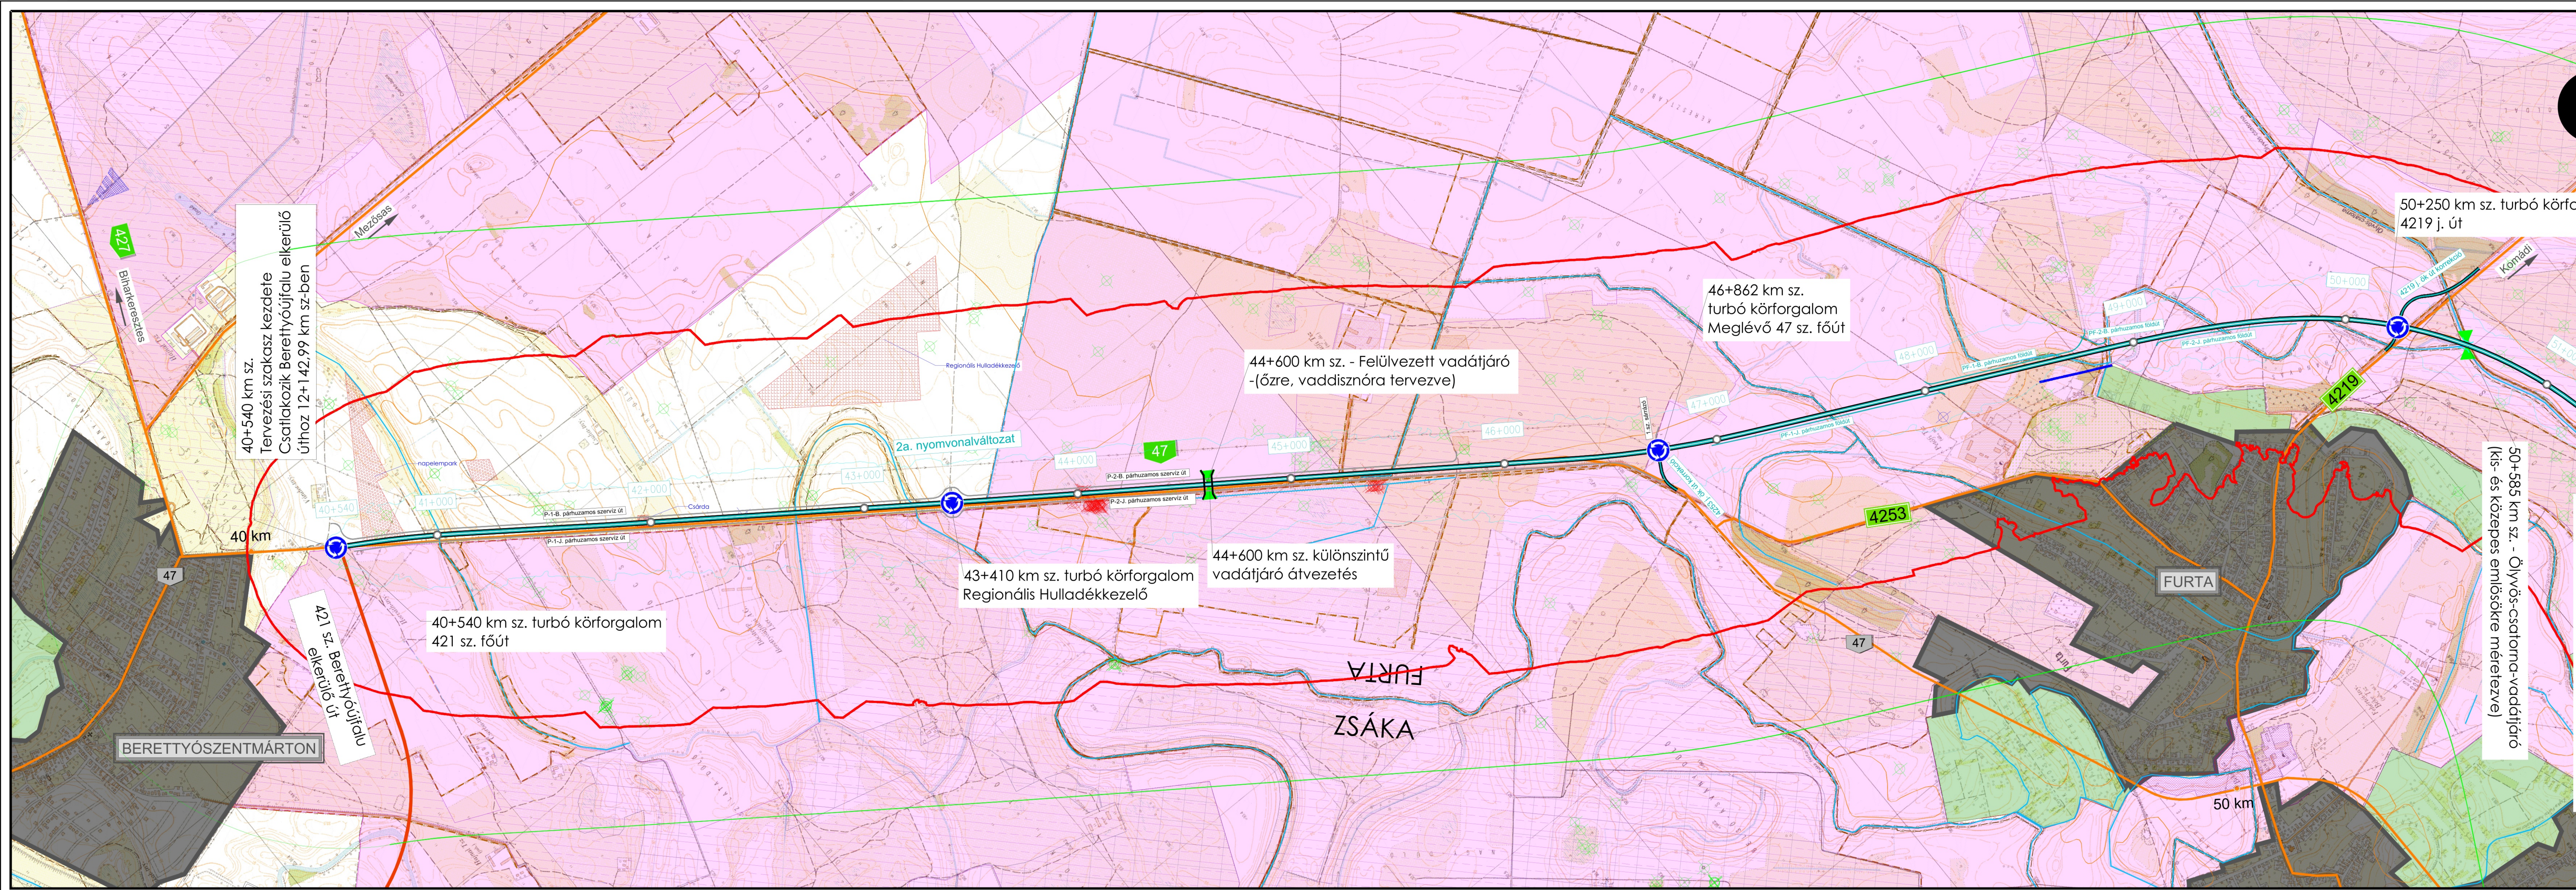

Jelmagyarázat

- 2a. változat
- Földutak
- Szervízút
- Berettyóújfalu - Békéscsaba korábbi tervek alapján 2x2 sávos közúti kapcsolat (környezetvédelmi engedéllyel rendelkezők)
- Berettyóújfalu - Békéscsaba korábbi tervek alapján 2x2 sávos közúti kapcsolat
- Berettyóújfalu elkerülőút (kivételi tervvel rendelkező 421 sz. főút)
- Meglévő úthálózat
- Vízfolyások
- Településhatár
- Megyehatár
- Vasútvonal
- Megvalósult/épülő gyorsforgalmi út
- Tervezett autópálya
- Tervezett szintbeni csomópont
- Belterület
- Zártkert
- Major
- Különleges rekreációs terület
- Meglévő/tervezett gazdasági és kereskedelmi terület
- Tervezett ipari terület
- NATURA 2000 TERÜLET KÜLÖNLEGES TERMÉSZETMEGŐRZÉSI TERÜLET (SAC)
- NATURA 2000 TERÜLET KÜLÖNLEGES MADÁRVÉDELMI TERÜLET (SPA)
- TÁJVÉDELMI KÖRZET
- TERMÉSZETVÉDELMI TERÜLET
- NEMZETI PARK
- NEMZETI ÖKOLÓGIAI HÁLÓZAT-MAGTERÜLET
- NEMZETI ÖKOLÓGIAI HÁLÓZAT-ÖKOLÓGIAI FOLYÓSÓ
- HIDROGEOLÓGIAI "A" VÉDŐTERÜLET
- HIDROGEOLÓGIAI "B" VÉDŐTERÜLET
- SZÜKSÉGTÁROZÓ
- NEMZETI ÖKOLÓGIAI HÁLÓZAT-PUFFERTERÜLET
- KIJELÖLT RÉGÉSZETI TERÜLET
- TERVEZETT VADÁTJÁRÓ
- KÖLTÖLÁDA ÁTTELEPÍTÉSE
- VÉDETT NÖVÉNYEK
- VÉDETT ÉS FOKOZOTTAN VÉDETT MADARAK ELOFORDULÁSA
- ÉRINTETT KÜT
- ZAJVÉDELMI HATÁSTERÜLET
- ÉJELI VÉDŐTÁVOLSÁG 52 dB-AS ISOPHONÉ GÖRBE MENTÉN
- TERVEZETT ZAJÁRNYÉKOLÓ FAL
- TELJES HATÁSTERÜLET építés alatti becsült levegőtisztaság-védelmi hatásterület (védelmi intézkedések nélkül)

Tárgy:			
47 SZ. FŐÚT BERETTYÓÚJFALU - KÖRÖSLADÁNY KÖZÖTTI SZAKASZ 2X2 SÁVRA VALÓ BŐVÍTÉSE KAPCSÁN TT, KHT ÉS KBHV KÉSZÍTÉSE, VALAMINT KÖRNYEZETVÉDELMI ENGEDÉLY MEGSZERZÉSE			
Megrendelő:		1054 Budapest, Alkotmány utca 5. Levelezési cím: 1054 Budapest, Alkotmány u. 5. E-mail: info@ekm.gov.hu	PST kód: K047.26
ÉPÍTÉSI ÉS KÖZLEKEDÉSI MINISZTERIUM			

Terv tárgya:	47 sz. főút Berettyóújfalu - Körösladány közötti szakasz 2x2 sávra való bővítése		
Tervfázis:	TANULMÁNYTERV		Szállítási ütem jelle: V04
Szakág:	KHT - Környezeti hatástanulmány		Szakág jelle: KHT
Megnevezés:	Átnézeti helyszínrajz		
Dátum:	2026. június 23.	Méretarány:	1:10 000
Fájl elnevezés:	T_00_KHT_03_V04.dwg		Rajzsám:
		03.01	