


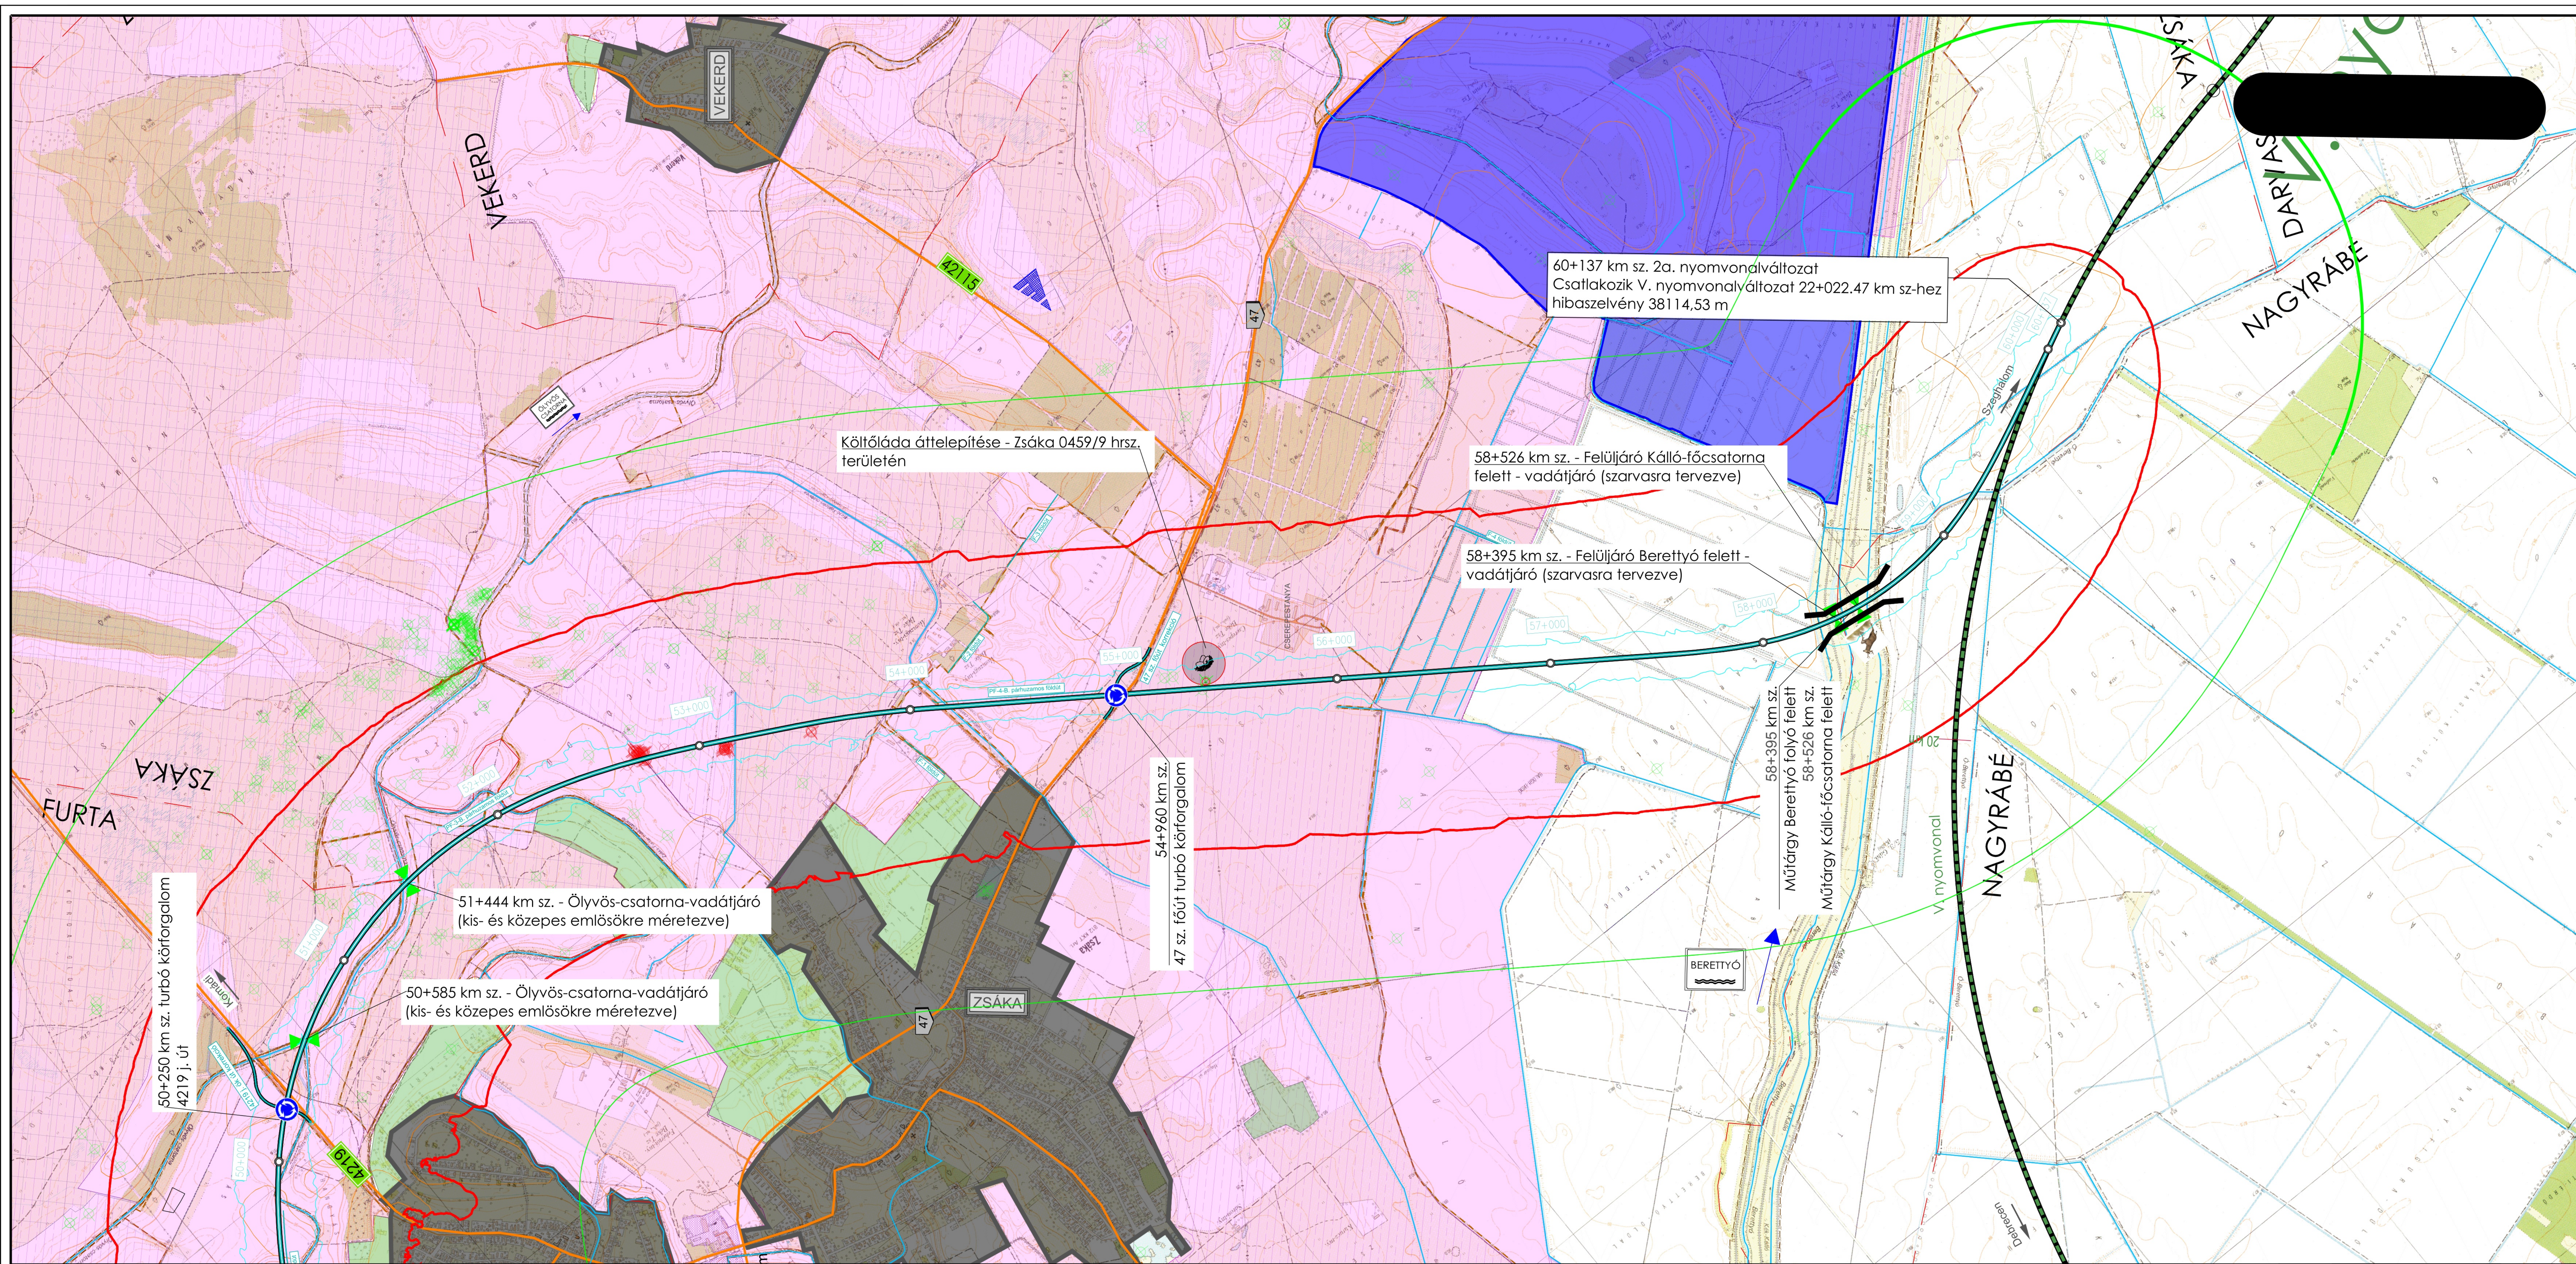

Jelmagyarázat

2a. váltózat	NATURA 2000 TERÜLET KÜLÖNLEGES TERMÉSZETMEGŐRZÉSI TERÜLET (SAC)
Földutak	NATURA 2000 TERÜLET KÜLÖNLEGES MADÁRVÉDELMI TERÜLET (SPA)
Szervízút	TÁJVÉDELMI KÖRZET
Berettyóújfalu - Békéscsaba körüli tervek alapján 2x2 sávos közúti kapcsolat (környezetvédelmi engedéllyel rendelkezik)	TERMÉSZETVÉDELMI TERÜLET
Berettyóújfalu - Békéscsaba körüli tervek alapján 2x2 sávos közúti kapcsolat	NEMZETI PARK
Berettyóújfalu elkerülőút (kivételtől tervek rendelkező 421 sz. ísút)	NEMZETI ÖKOLÓGIAI HÁLÓZAT-MASTERÜLET
Meglévő úthálózat	NEMZETI ÖKOLÓGIAI HÁLÓZAT-ÖKOLÓGIAI FOLYOSÓ
Vízfolyások	HIDROGEOLÓGIAI "A" VÉDŐTERÜLET
Településhatár	HIDROGEOLÓGIAI "B" VÉDŐTERÜLET
Megyehatár	SZÜKSÉGTÁRÓZÓ
Vasútvonal	NEMZETI ÖKOLÓGIAI HÁLÓZAT-PUFFERTERÜLET
Megvalósult/épülő gyorsforgalmi út	KIEJELT RÉGÉSZETI TERÜLET
Tervezett autópálya	TERVEZETT VADATJÁRÓ
Tervezett szintbeni csomópont	KÖLTŐLÁDA ÁTTELEPÍTÉSE
Belterület	VÉDETT NÖVÉNYEK
Zártkert	VÉDETT ÉS FOKOZOTTAN VÉDETT MADARAK ELOFORDULÁSA
Major	ÉRINTETT KÜT
Különleges rekreációs terület	ZAJVÉDELMI HATÁSTERÜLET
Meglévő/tervezett gazdasági és kereskedelmi terület	ÉJELI VÉDŐTÁVOLSÁG SZÜKSÉGTÁRÓZÓ
Tervezett ipari terület	TERVEZETT ZAJÁRNYÉKOLÓ FAL
	TELEPÜLÉSI TERÜLET ÉPÍTÉS ALATTI BECSÜLT LEVEGŐTISZASÁG-VÉDELMI HATÁSTERÜLET (védelmi intézkedések nélkül)

Tárgy:
47 SZ. FŐÚT BERETTYÓÚJFALU - KÖRÖSLADÁNY KÖZÖTTI SZAKASZ 2X2 SÁVRA VALÓ BŐVÍTÉSE
KAPCSÁN TT, KHT ÉS KBV KÉSZÍTÉSE, VALAMINT KÖRNYEZETVÉDELMI ENGEDÉLY MEGSZERZÉSE

Megrendelő:
ÉPÍTÉSI ÉS KÖZLEKEDÉSI MINISZTERIUM

1054 Budapest, Alkotmány utca 5.
Levelezési cím: 1054 Budapest, Alkotmány u. 5.
Email: info@ekm.gov.hu

PSZ kód:
K047.26

2x2 sávra való bővítése

Tervfázis:	TANULMÁNYTERV	Szaktípusi cím jelle:	V04
Stádium:	KHT - Környezeti hatástanulmány	Stádium jelle:	KHT
Megnevezés:	Átnevezési helyszínrajz		
Datum:	2026. június 23.	Méretarány:	1:10 000
Fájl elnevezés:	T_00_KHT_03_V04.dwg	Készítés:	03.02