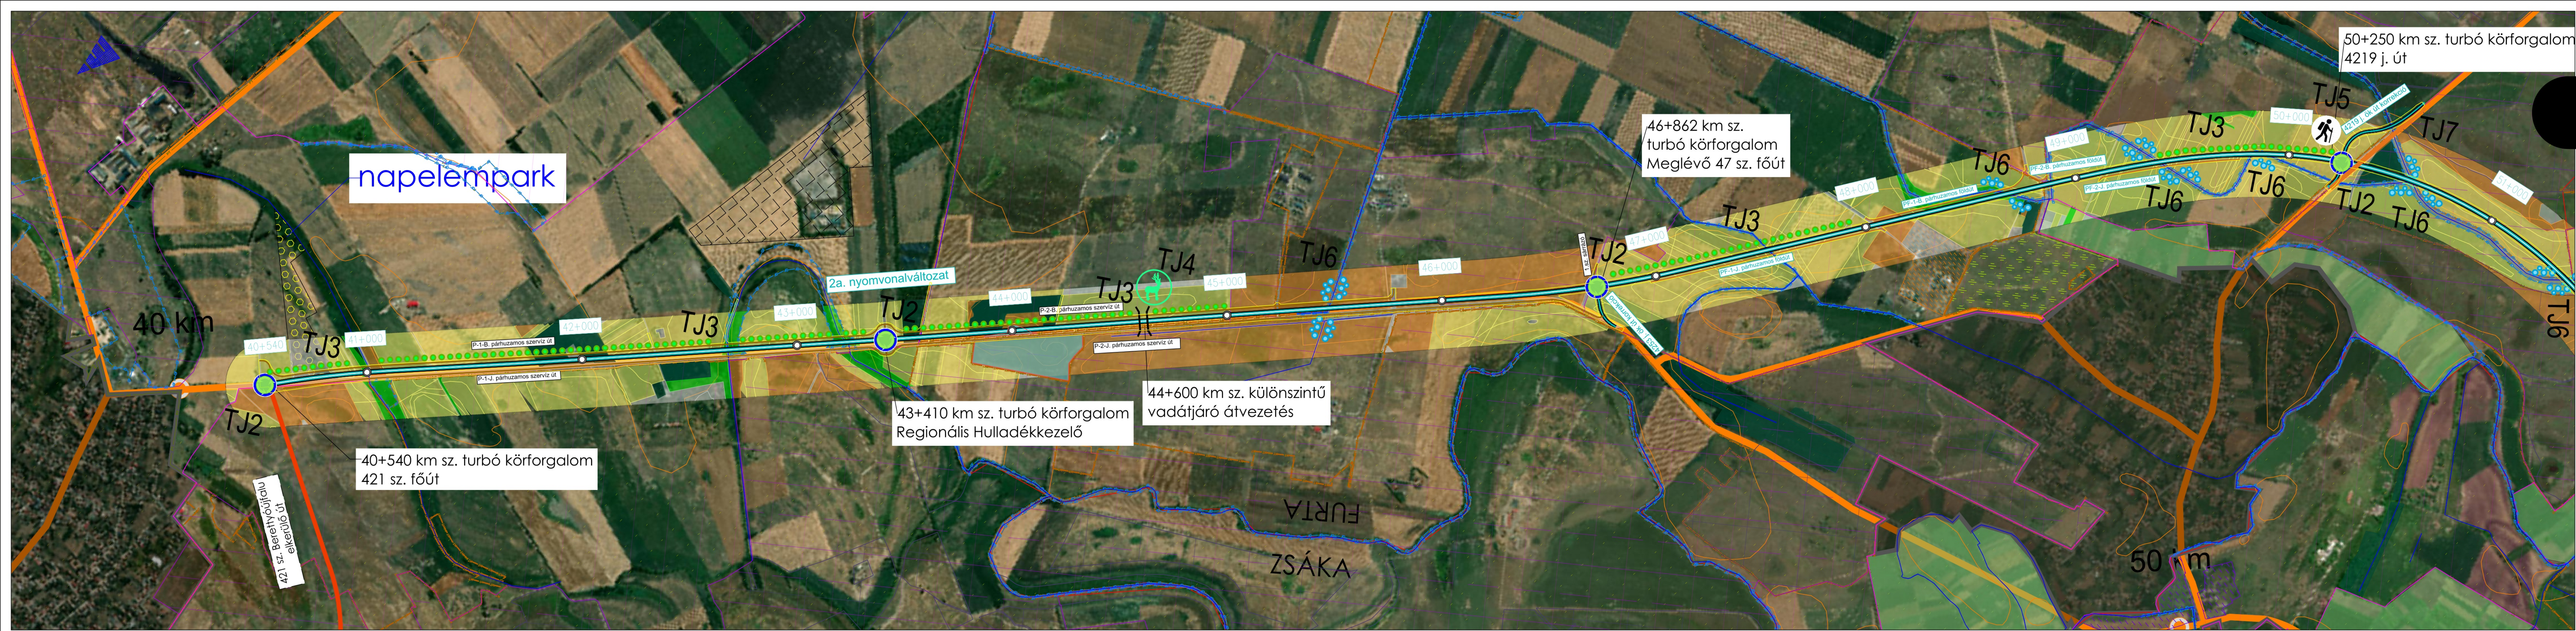


Tájévezdelmi javaslatok:

- TJ1: A6 m-nél magasabb töltéses útszakaszoknál a rézű alsó harmadában javasolt növénytelepítés – részümegető cserjesáv alkalmazásával
- TJ2: A tervezett körforgalomnál intenzívebb gondozást igénylő növénykiültetés javasolt
- TJ6: Mederkorrekcióval érintett vízfolyások mentén a természetes – vízfolyást kísérő – növényállomány visszaállítása
- TJ7: Útkorrekcióval érintett mellékutaknál a felhagyott szakaszok rekultivációja szükséges

Jelmagyarázat

- 2a. változat
- Berettyóújfalui - Békéscsaba közötti térvek alapján 2x2 sávos közúti kapcsolat (környezetvédelmi engedéllyel rendelkező)
- Berettyóújfalui - Békéscsaba közötti térvek alapján 2x2 sávos közúti kapcsolat
- Berettyóújfalui elkerülőút (kivételi tervvel rendelkező 421 sz. főút)
- Meglévő úthálózat
- Párhuzamos földút
- Párhuzamos szervízút
- Vízfolyások
- Településhatár
- Megyehatár
- Vasútvonal
- Kisajátítási terület határa
- Tervezett szintbeni csomópont
- Belterület
- Közigazgatási határ
- Zártkert
- Major
- Különleges rekreációs terület
- Meglévő/tervezett gazdasági és kereskedelmi terület
- Tervezett ipari terület
- Natura 2000 terület különleges természetmegőrzési terület (sac)
- Natura 2000 terület különleges madárvédelmi terület (spa)
- Tájévezdelmi körzet
- Nemzeti park
- Nemzeti ökológiai hálózat
- Magterület
- Nemzeti ökológiai hálózat
- ökológiai folyosó
- Tájévezdelmi terület övezete (OTR alapján)
- EX-lege védett szikes tó
- Szükséggtározó
- Nemzeti ökológiai hálózat
- pufferterület
- Kijelölt régészeti terület
- Kilátópont
- Általános mezőgazdasági terület (szántó)
- Korlátozott használatú mezőgazdasági terület (rét, legelő)
- Kertes mezőgazdasági terület
- Erdőterület
- Kivett terület
- Vízgazdálkodási terület
- Nincs adat

Tárgy: 47 SZ. FŐÚT BERETTYÓÚJFALU - KÖRÖSLADÁNY KÖZÖTTI SZAKASZ 2X2 SÁVRA VALÓ BŐVÍTÉSE KAPCSÁN TT, KHT ÉS KBHV KÉSZÍTÉSE, VALAMINT KÖRNYEZETVÉDELMI ENGEDÉLY MEGSZERZÉSE

Megrendelő: 1054 Budapest, Alkalmi út 5. Levelezési cím: 1054 Budapest, Alkalmi út 5. Email: info@elm.gov.hu

PST kód: K047.26

ÉPÍTÉSI ÉS KÖZLEKEDÉSI MINISZTERIUM

Konzorciumvezető: UTIBER KÖZÜTTI BERUHÁZÓ KFT. Cím: 116 Budapest, Dohány u. 1-3. Telefon: +36 1 454 8625 Email: konzorcium@utiber.hu www.utiber.hu

Konzorcium tag: UVA TERTV Székhely: 116 Budapest, Hermina út 17. Email: uva@utiber.hu www.uva.hu

Tervfázis: TANULMÁNYTERV Szállítási ütem jelle: V03

Skakág: KHT - Környezeti hatástanulmány Szakág jelle: KHT

Megnevezés: Tájévezdelmi helyszínrajz

Dátum: 2026. május 08. Méretarány: 1:10 000 Rajzszám: 04.01

Főj elnevezés: T_00_KHT_0401_V03