


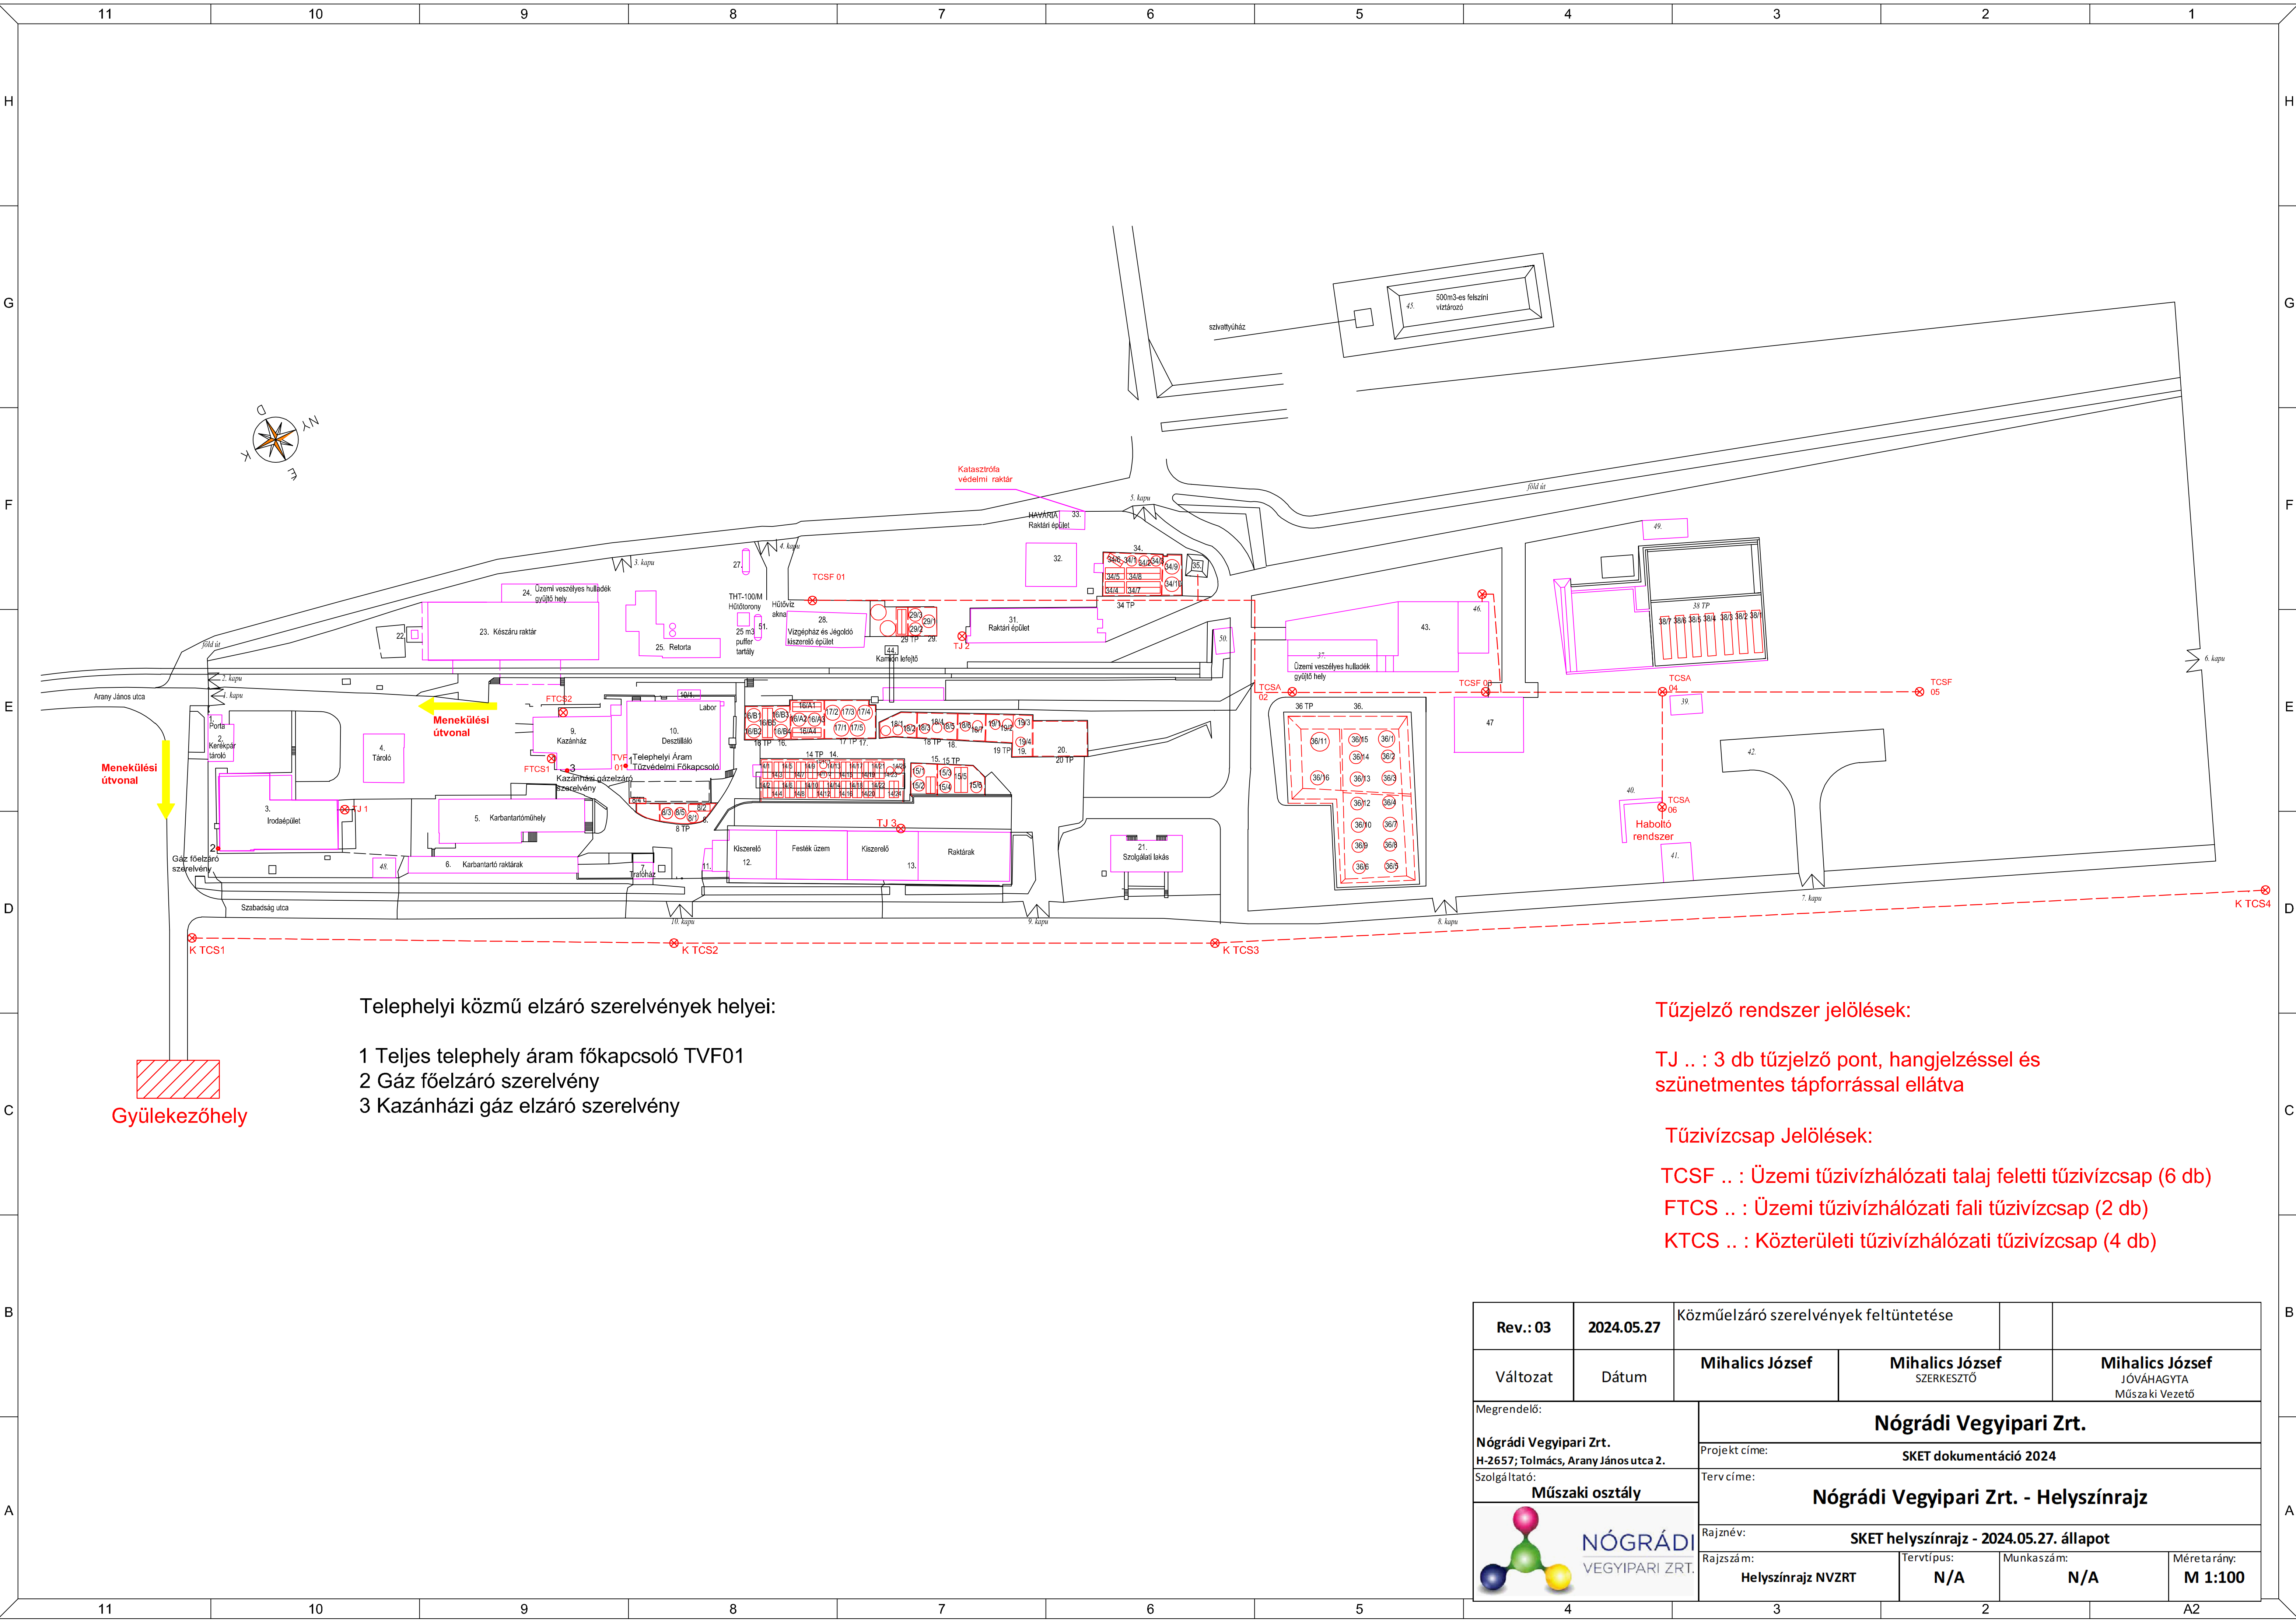

Telephelyi közmű elzáró szerelvények helyei:


- 1 Teljes telephely áram főkapcsoló TVF01
- 2 Gáz főelzáró szerelvény
- 3 Kazánházi gáz elzáró szerelvény

Tűzjelző rendszer jelölések:

TJ .. : 3 db tűzjelző pont, hangjelzéssel és szünetmentes tápforrással ellátva

Tűzivízcsap Jelölések:

- TCSF .. : Üzemi tűzivízvezetési talaj feletti tűzivízcsap (6 db)
- FTCS .. : Üzemi tűzivízvezetési falon tűzivízcsap (2 db)
- KTCS .. : Közterületi tűzivízvezetési tűzivízcsap (4 db)
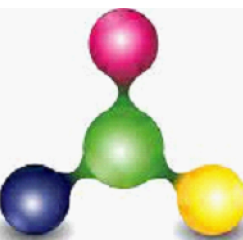
|   |            |                                                   |                               |                                                 |                     |
|---|------------|---------------------------------------------------|-------------------------------|-------------------------------------------------|---------------------|
| Rev.: 03   | 2024.05.27 | Közműelzáró szerelvények feltüntetése             |                               |                                                 |                     |
| Változat   | Dátum      | Mihalics József                                   | Mihalics József<br>SZERKESZTŐ | Mihalics József<br>JÓVÁHAGYTA<br>Műszaki Vezető |                     |
| Megrendelő:   |            | Nógrádi Vegyipari Zrt.                            |                               |                                                 |                     |
| Nógrádi Vegyipari Zrt.<br>H-2657; Tolmács, Arany János utca 2.                                                         |            | Projekt címe: SKET dokumentáció 2024              |                               |                                                 |                     |
| Szolgáltató:   |            | Terv címe: Nógrádi Vegyipari Zrt. - Helyszínrajz  |                               |                                                 |                     |
| Műszaki osztály   |            | Rajz név: SKET helyszínrajz - 2024.05.27. állapot |                               |                                                 |                     |
|  <b>NÓGRÁDI</b><br>VEGYIPARI ZRT. |            | Rajzszám: Helyszínrajz NVZRT                      | Tervtípus: N/A                | Munkaszám: N/A                                  | Méretarány: M 1:100 |