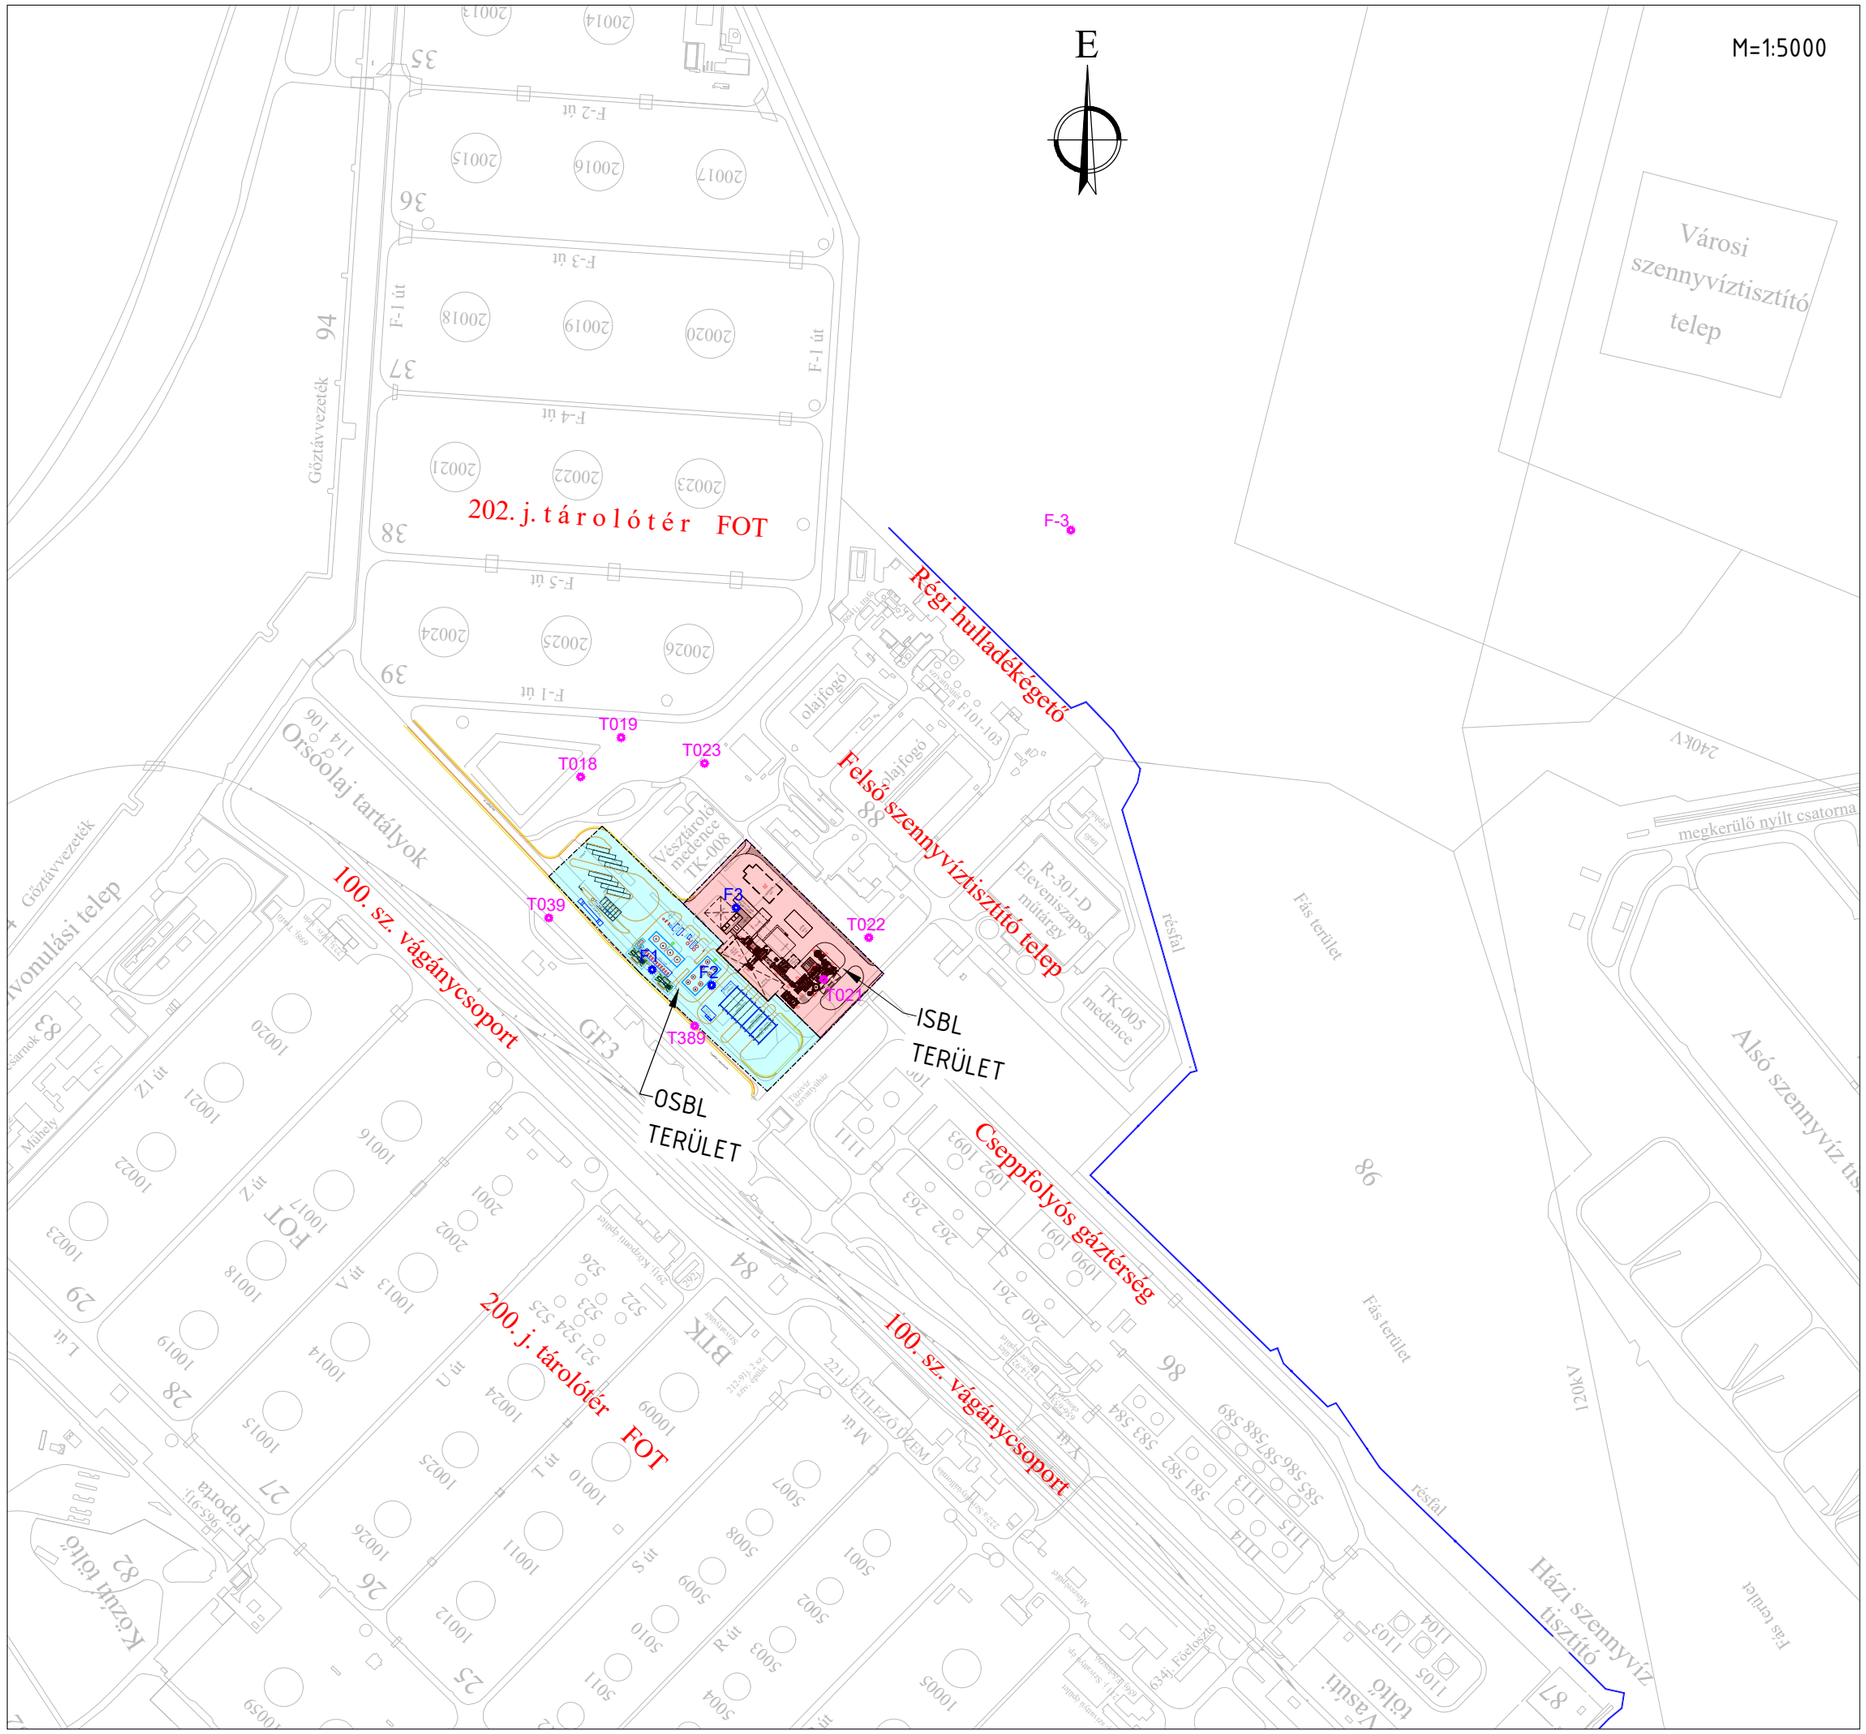

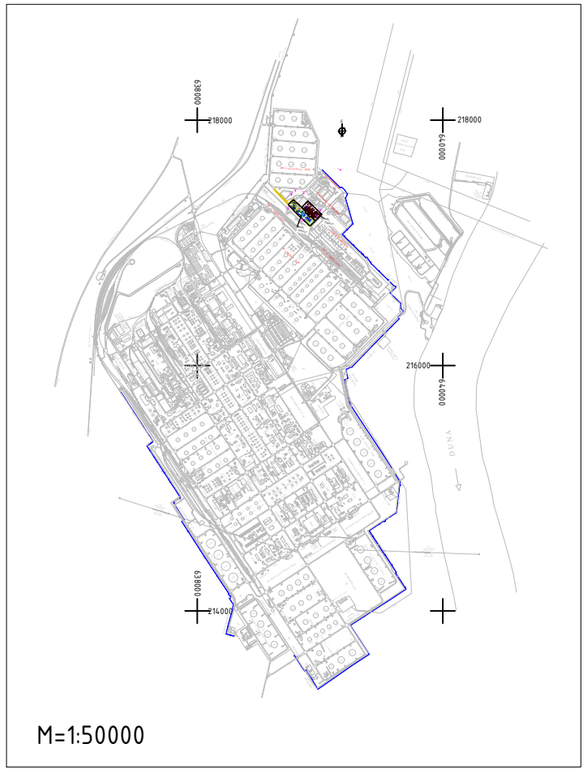

RÉSZLETES HELYSZÍNRAJZ

Veszélyes hulladékégető

Százhalombatta MOL Dunai Finomító

0 — 50 m

ELGOSCAR Környezettechnológiai Zrt. 1095 Budapest, Soroksári út 164.	Témaelőkészítő: .	Szerkesztő: Zöld A.
	Témafelelős: Zöld A.	Ellenőr: Karafa B.
M= 1:5000 (A3)	dátum: 2025.04.	mellékletszám: 4.