


A - A' Metszet
Mh = 1:2000, Mv = 1:500

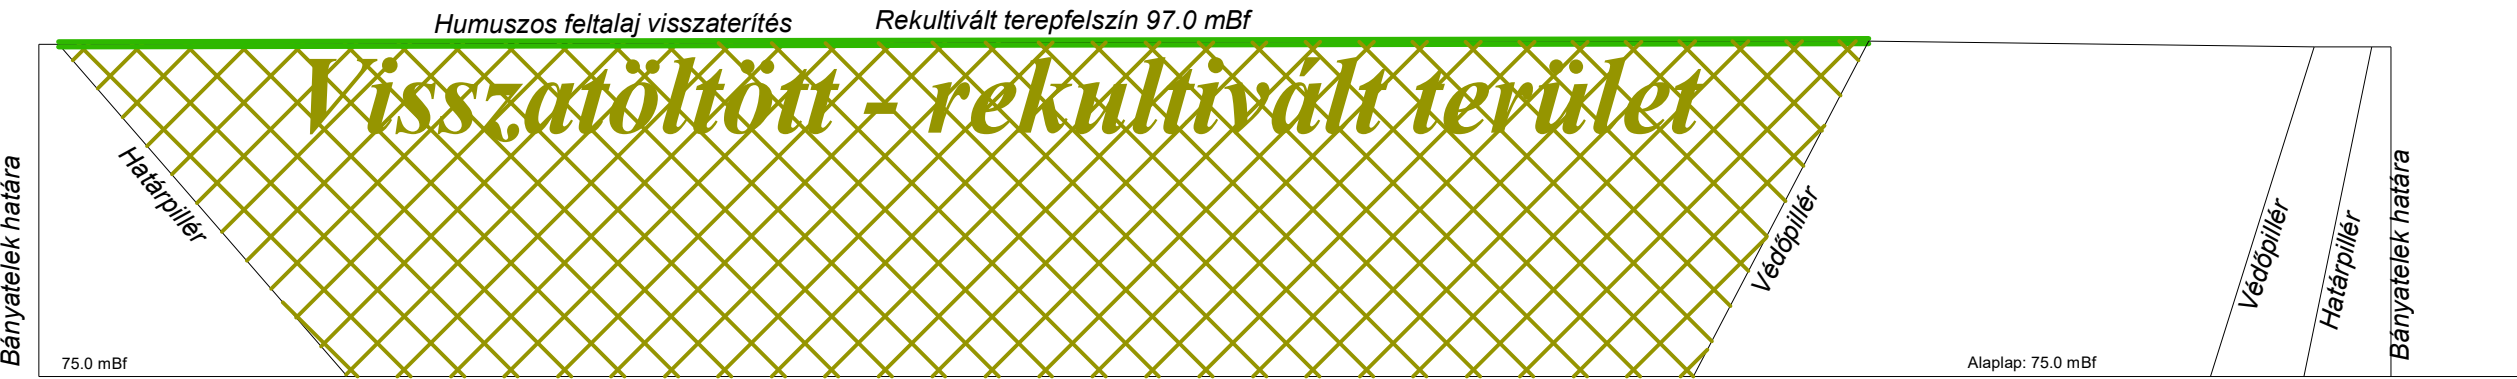

Duna-Dráva Cement Kft.
2600 Vác, Kőhidpart dűlő 2.
"BUGYI XIV. - Homok, Kavicsos homok, Homokos kavics" bányatelek

TÁJRENDEZÉSI ELŐTERV TÉRKÉP

M=1:2000

A térkép vetületi rendszere: EOV
A térkép magassági alapszintje: Belső
Felhasznált GNSS korrekciós szolgáltatás: FOMI Gns
A térkép készítésének időpontja: 2020. augusztus
A térkép kiegészítésének időpontja: 2020. augusztus
A térkép nyilvántartási száma: B-XIV- TET -9/2020

A térkép helyességéért felelős hites bányamérő: Morvai Andrea 034-KÜ

Cégszerű aláírás:

A bányatelek területe: 50 ha 3617 m² = 0.503617 km²
A bányatelek alaplapja: 75.0 mBf
A bányatelek fedőlapja: 98.5 mBf

A bányatelek főbb bányaveszélyek szempontjából nem minősített.

A bányatérképet készítette:
Gondolat ÉS Megvalósítás Kft.
+36 20 263-5318; info.gondolat@gmail.com
Készült a Dabas - Jászai Földhivatal ingatlan-nyilvántartási adatbázisa és a topográfiai adatbázis alapján.

BÁNYATELEK HATÁRPONTOK KOORDINÁTA JEGYZÉKE

PSZ	Y	X	Z	PSZ	Y	X	Z
1	659316.70	211376.63	96.40	22	659741.53	211978.92	96.40
2	659090.14	211111.72	96.50	23	659747.29	211976.98	96.40
3	659819.57	211393.36	97.30	24	659785.39	211983.03	96.60
4	659821.19	211396.68	97.30	25	659826.22	211989.98	96.40
5	659819.06	211399.36	97.30	26	659923.12	212006.47	96.40
6	659816.95	211396.62	97.30	27	659130.40	212038.78	96.70
7	659764.49	211442.97	96.80	28	659191.59	211944.27	95.80
8	659733.48	211466.62	96.80	29	659207.09	211909.01	95.80
9	659815.48	211550.24	96.80	30	659208.18	211905.75	95.80
10	659853.78	211624.67	97.20	31	659225.91	211858.48	95.80
11	659865.07	211671.00	97.00	32	659250.78	211799.53	95.80
12	659851.01	211709.28	97.00	33	659252.49	211793.93	95.80
13	659843.97	211714.90	97.00	34	659255.01	211774.24	95.80
14	659181.02	211804.21	98.00	35	659254.38	211761.03	95.80
15	659168.10	211807.83	98.00	36	659254.56	211756.92	95.80
16	659196.85	211809.94	98.00	37	659251.67	211876.07	95.80
17	659331.17	211887.42	97.80	38	659251.15	211858.60	95.80
18	659456.04	211915.71	97.20	39	659249.85	211472.99	95.80
19	659529.80	211931.91	97.50	40	659255.60	211451.12	95.80
20	659592.87	211944.60	98.00	41	659263.38	211428.52	95.80
21	659871.93	211963.14	96.40	42	659277.96	211409.39	95.80

JELMAGYARÁZAT

- Kutatási terület határvormala
- Bányatelek határ
- Védőszáv
- Védőpillér az alaplapon
- Út tengely
- Kutató fúrásponok
- Régészeti terület
- Visszatöltött terület