A-A'

JELMAGYARÁZAT

SZÁM
FEDŐ TER–SZINT
ASVÁNY TER–SZINT
FEKŰ–SZINT
TALP–SZINT

-kutatófúrás
-bányatelek határ
-védősáv határa
-védő és határpillér határa
-bányató

termőtalaj
fedő kőzet
végrézsű helyreállítás, partrendezés
-tömeder végállapot

kavics
fekü

Az 1. és a 2. számú bányató partrendezése kizárólag a meredek partrészeken történik.
A sekélyvizes partszakaszok változatlanul maradnak.
A partrendezést a kitermelésből származó hely anyaggal végzik.
Idegen anyag beszállítása nem történik.

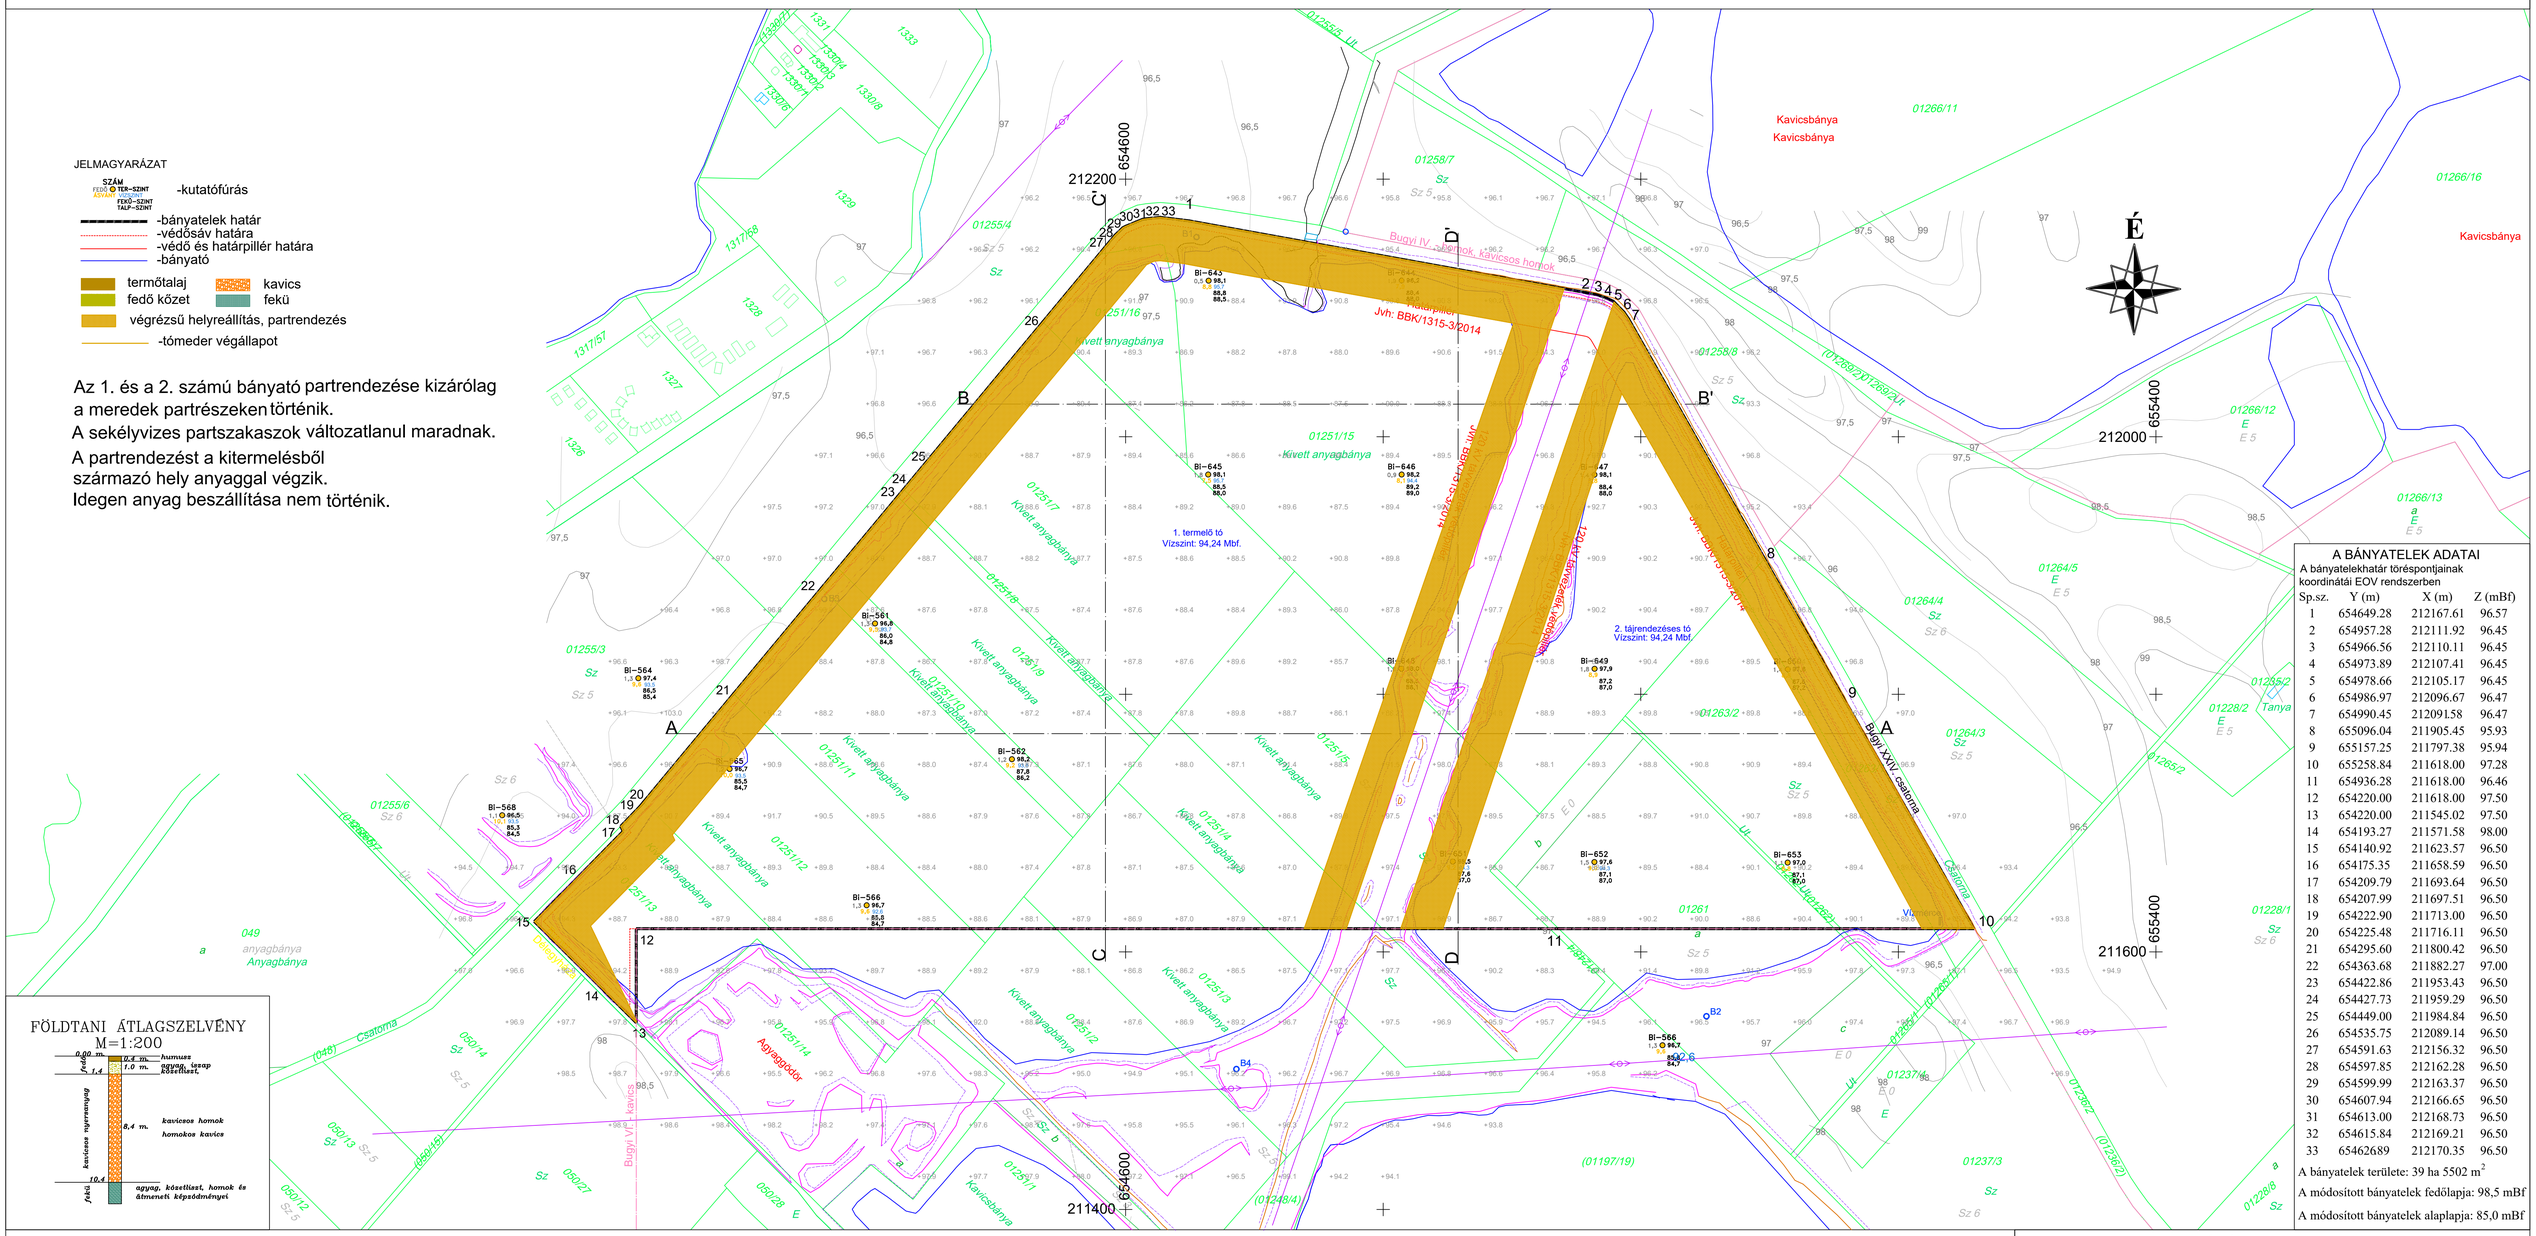

FÖLDTANI ÁTLAGSZELVÉNY
M=1:200

A BÁNYATELEK ADATAI

A bányatelekhatár töréspontjainak koordinátái EOV rendszerben

Sp.sz.	Y (m)	X (m)	Z (mBf)
1	654649.28	212167.61	96.57
2	654957.28	212111.92	96.45
3	654966.56	212110.11	96.45
4	654973.89	212107.41	96.45
5	654978.66	212105.17	96.45
6	654986.97	212096.67	96.47
7	654990.45	212091.58	96.47
8	655096.04	211905.45	95.93
9	655157.25	211797.38	95.94
10	655258.84	211618.00	97.28
11	654936.28	211618.00	96.46
12	654220.00	211618.00	97.50
13	654220.00	211545.02	97.50
14	654193.27	211571.58	98.00
15	654140.92	211623.57	96.50
16	654175.35	211658.59	96.50
17	654209.79	211693.64	96.50
18	654207.99	211697.51	96.50
19	654222.90	211713.00	96.50
20	654225.48	211716.11	96.50
21	654295.60	211800.42	96.50
22	654363.68	211882.27	97.00
23	654422.86	211953.43	96.50
24	654427.73	211959.29	96.50
25	654449.00	211984.84	96.50
26	654535.75	212089.14	96.50
27	654591.63	212156.32	96.50
28	654597.85	212162.28	96.50
29	654599.99	212163.37	96.50
30	654607.94	212166.65	96.50
31	654613.00	212168.73	96.50
32	654615.84	212169.21	96.50
33	65462689	212170.35	96.50

A bányatelek területe: 39 ha 5502 m^2

A módosított bányatelek fedőlapja: 98,5 mBf

A módosított bányatelek alaplapja: 85,0 mBf

B-B'

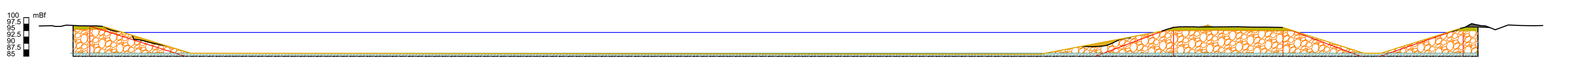

C-C'

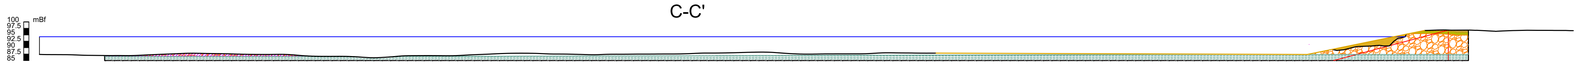

D-D'

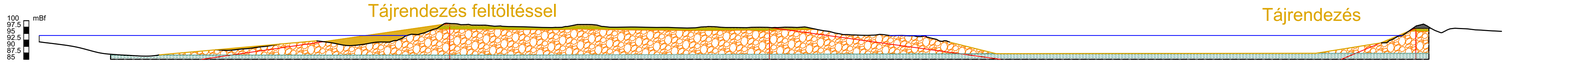

A bánya felmérése DJI Phantom 4 RTK drónnal történt .a GNSS Szolgáltató Központ valós idejű korrekciós szolgáltatás felhasználása mellett, és a mért pontok ellenőrzése STONEX S10 GNSS GPS által bemért ellenőrző pontok kihelyezésével történt.

Tájrendezés
Az 1 és 2 számú bányató partvonalán a végleges rézsű kialakításra kerül.

HÓDÚT FREEWAY KFT.
6060 Tiszakécske, Béke u. 150.

Bugyi XIII. - kavics

Tájrendezési térkép

M 1:2000

Vetületi rendszer: *EOV*
Magassági alapszint: *EOMA*
alappont: *Lechner Tudásközpont alaphálózat*

Készült: *Készült a 1812960002017 számú Dabasi Járási Hivatal a Lechner Tudásközpont (FÖMI) 31947_53931 számú által kiadott térképek és a BU_XIII_BM-2025/1 nyilv. tart. számú bányaművelési térkép és geodéziai felmérés*

mérte: *Toth Ferenc*
szerkesztette: *Toth Ferenc*

Nyilvántartási száma: *BU_XIII_TRT-2026/1*
Utolsó kiegészítés dátuma: *2025. 07. 16.*

Hites bányamérő: *neve: Nagy Zsolt* *nyilv. sorszáma: 131 KÜ*

A bánya minősítése: *A bánya főbb bányaveszélyek szempontjából nem minősített*

Bányavállalkozó cégszerű aláírása

A bányaüzem terület határa és a bányatelek határ egybeesik ezért külön nem került feltüntetésre.