

A BŐVÍTETT BÁNYATELEK ADATAI			
A bővített bányatelekhatár töréspontjainak koordinátái EOV rendszerben			
Sp.sz.	Y (m)	X (m)	Z (mBf)
1	654649.28	212167.61	96.57
2	654957.28	212111.92	96.45
3	654966.56	212110.11	96.45
4	654973.89	212107.41	96.45
5	654978.66	212105.17	96.45
6	654986.97	212096.67	96.47
7	654990.45	212091.58	96.47
8	655096.04	211905.45	95.93
9	655157.25	211797.38	95.94
10	655258.84	211618.00	97.28
11	654936.28	211618.00	96.46
12	654220.00	211618.00	97.50
13	654220.00	211545.02	97.50
14	654193.27	211571.58	98.00
15	654140.92	211623.57	96.50
16	654175.35	211658.59	96.50
17	654209.79	211693.64	96.50
18	654207.99	211697.51	96.50
19	654222.90	211713.00	96.50
20	654225.48	211716.11	96.50
21	654295.60	211800.42	96.50
22	654363.68	211882.27	97.00
23	654422.86	211953.43	96.50
24	654427.73	211959.29	96.50
25	654449.00	211984.84	96.50
26	654535.75	212089.14	96.50
27	654591.63	212156.32	96.50
28	654597.85	212162.28	96.50
29	654599.99	212163.37	96.50
30	654607.94	212166.65	96.50
31	654613.00	212168.73	96.50
32	654615.84	212169.21	96.50
33	654626.89	212170.35	96.50

A bányatelek területe: 39 ha 5502 m  
A bányatelek fedőlapja: 98,5 mBf  
A bányatelek alaplapja: 85,0 mBf

HŐDÚT FREEWAY KFT.  
6060 Tiszakécske, Béke u. 150.

Bugyi XIII. - kavics  
Környezetvédelmi térkép

M 1:2000

Vetületi rendszer: EOV  
Magassági alapszint: EOMA  
Alappon: FOMI GNSS alaphálózattal


Készült: 2025. október 10. a BU\_XIII\_BM-2025/2 számú bányatelek térkép alapján számítógépes szerkesztéssel

mérte: Toth Ferenc  
szerkesztette: Toth Ferenc  
Nyilvántartási száma: BU\_XIII\_KöVb-2018/2  
Utolsó kiegészítés dátuma: 2018. 07. 18.


Hites bányamérő: neve: Toth Ferenc  
nyilv. sorszáma: 31 KÜ.....

A bánya minősítése: A bánya főbb bányavesztékek szempontjából nem minősített

Bányavállalkozó cégszerű aláírása

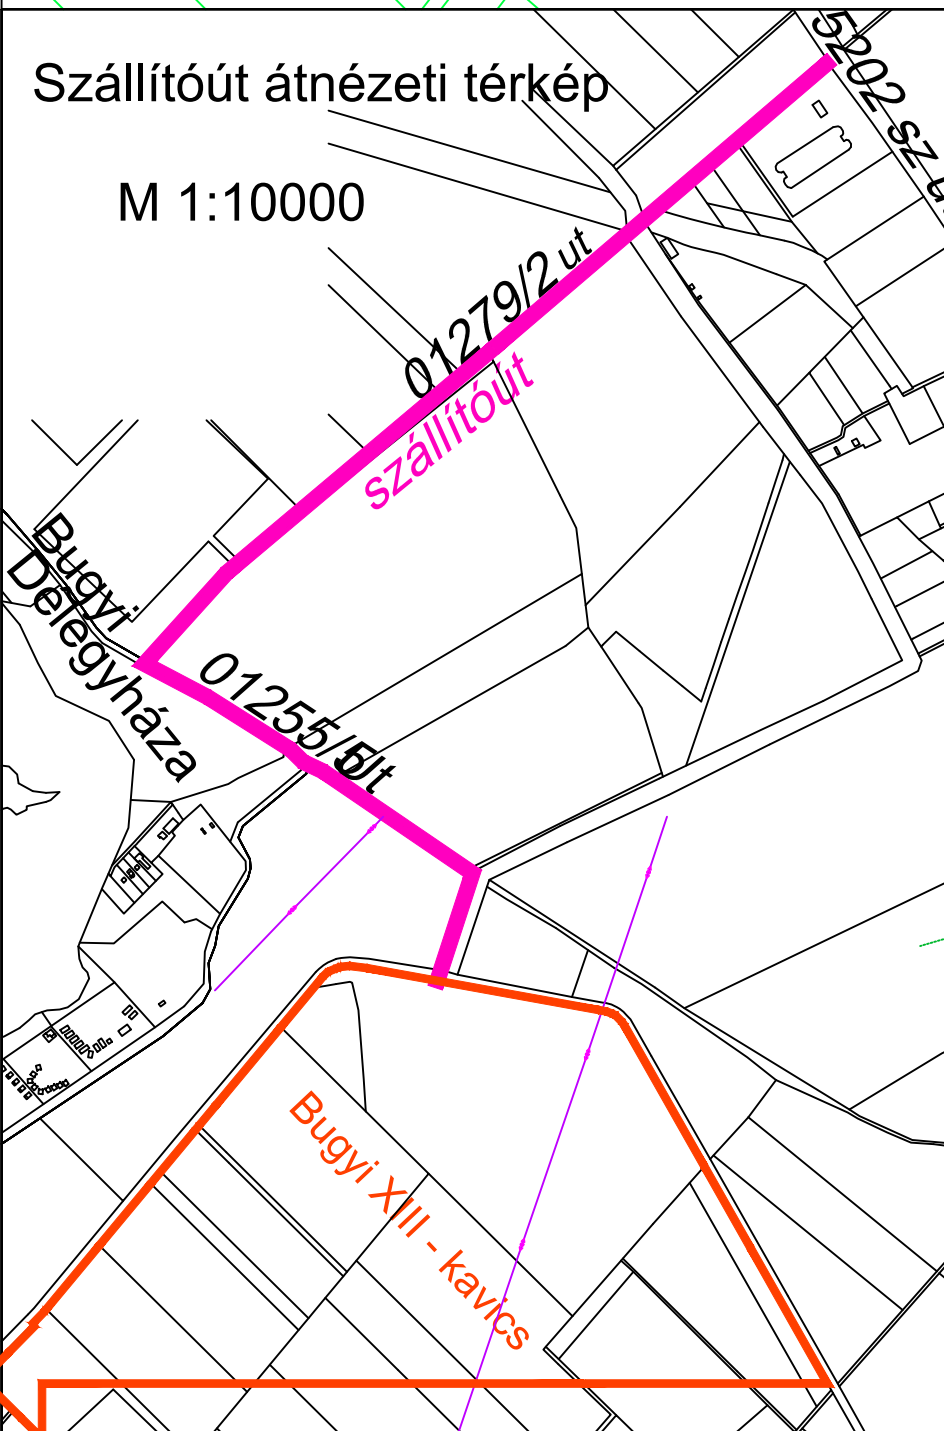

Éghajlat: mérs. meleg - száraz  
Évi középhőmérséklet: 10,2 - 10,3 °C  
Évi csapadékvár: 530 - 550 mm  
Ariditási index: 1,28 - 1,32  
Szélirány: ÉNy-i, átl. seb.: 3 m/s

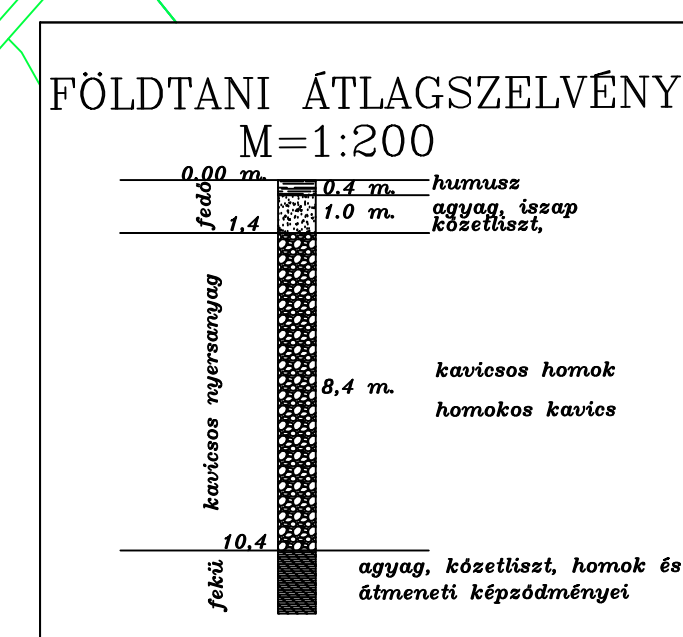

- JELMAGYARÁZAT
- kutatófúrás
  - bányatelek határ
  - védősáv határa
  - védő és határpiller határa
  - bányató
  - depressziós távolhatás határa
  - zajterhelés határa
  - porkiüledés határa
  - légszennyezés határa

A bányauzem terület határa és a bányatelek határ egybeesik ezért külön nem került feltüntetésre.  
A bányauzem területén osztályozó nincs.  
A kavics feldolgozást mobil osztályozóval tervezik amely követi a kitermelés frontvonalát ezért a tervképen a pontos helyének feltüntetése nem lehetséges.  
A bányauzem területén a felmérés időpontjában késztermék depóniák nem voltak.  
A tervezett kitermelés területén állandó késztermék depóniák tarolását nem tervezik, a kitermelés a vevői megrendelések alapján történik.  
A késztermék depóniák helye a termelés előrehaladása szerint változik, ezért a depóniák helye a tervképen nem ábrázolható.