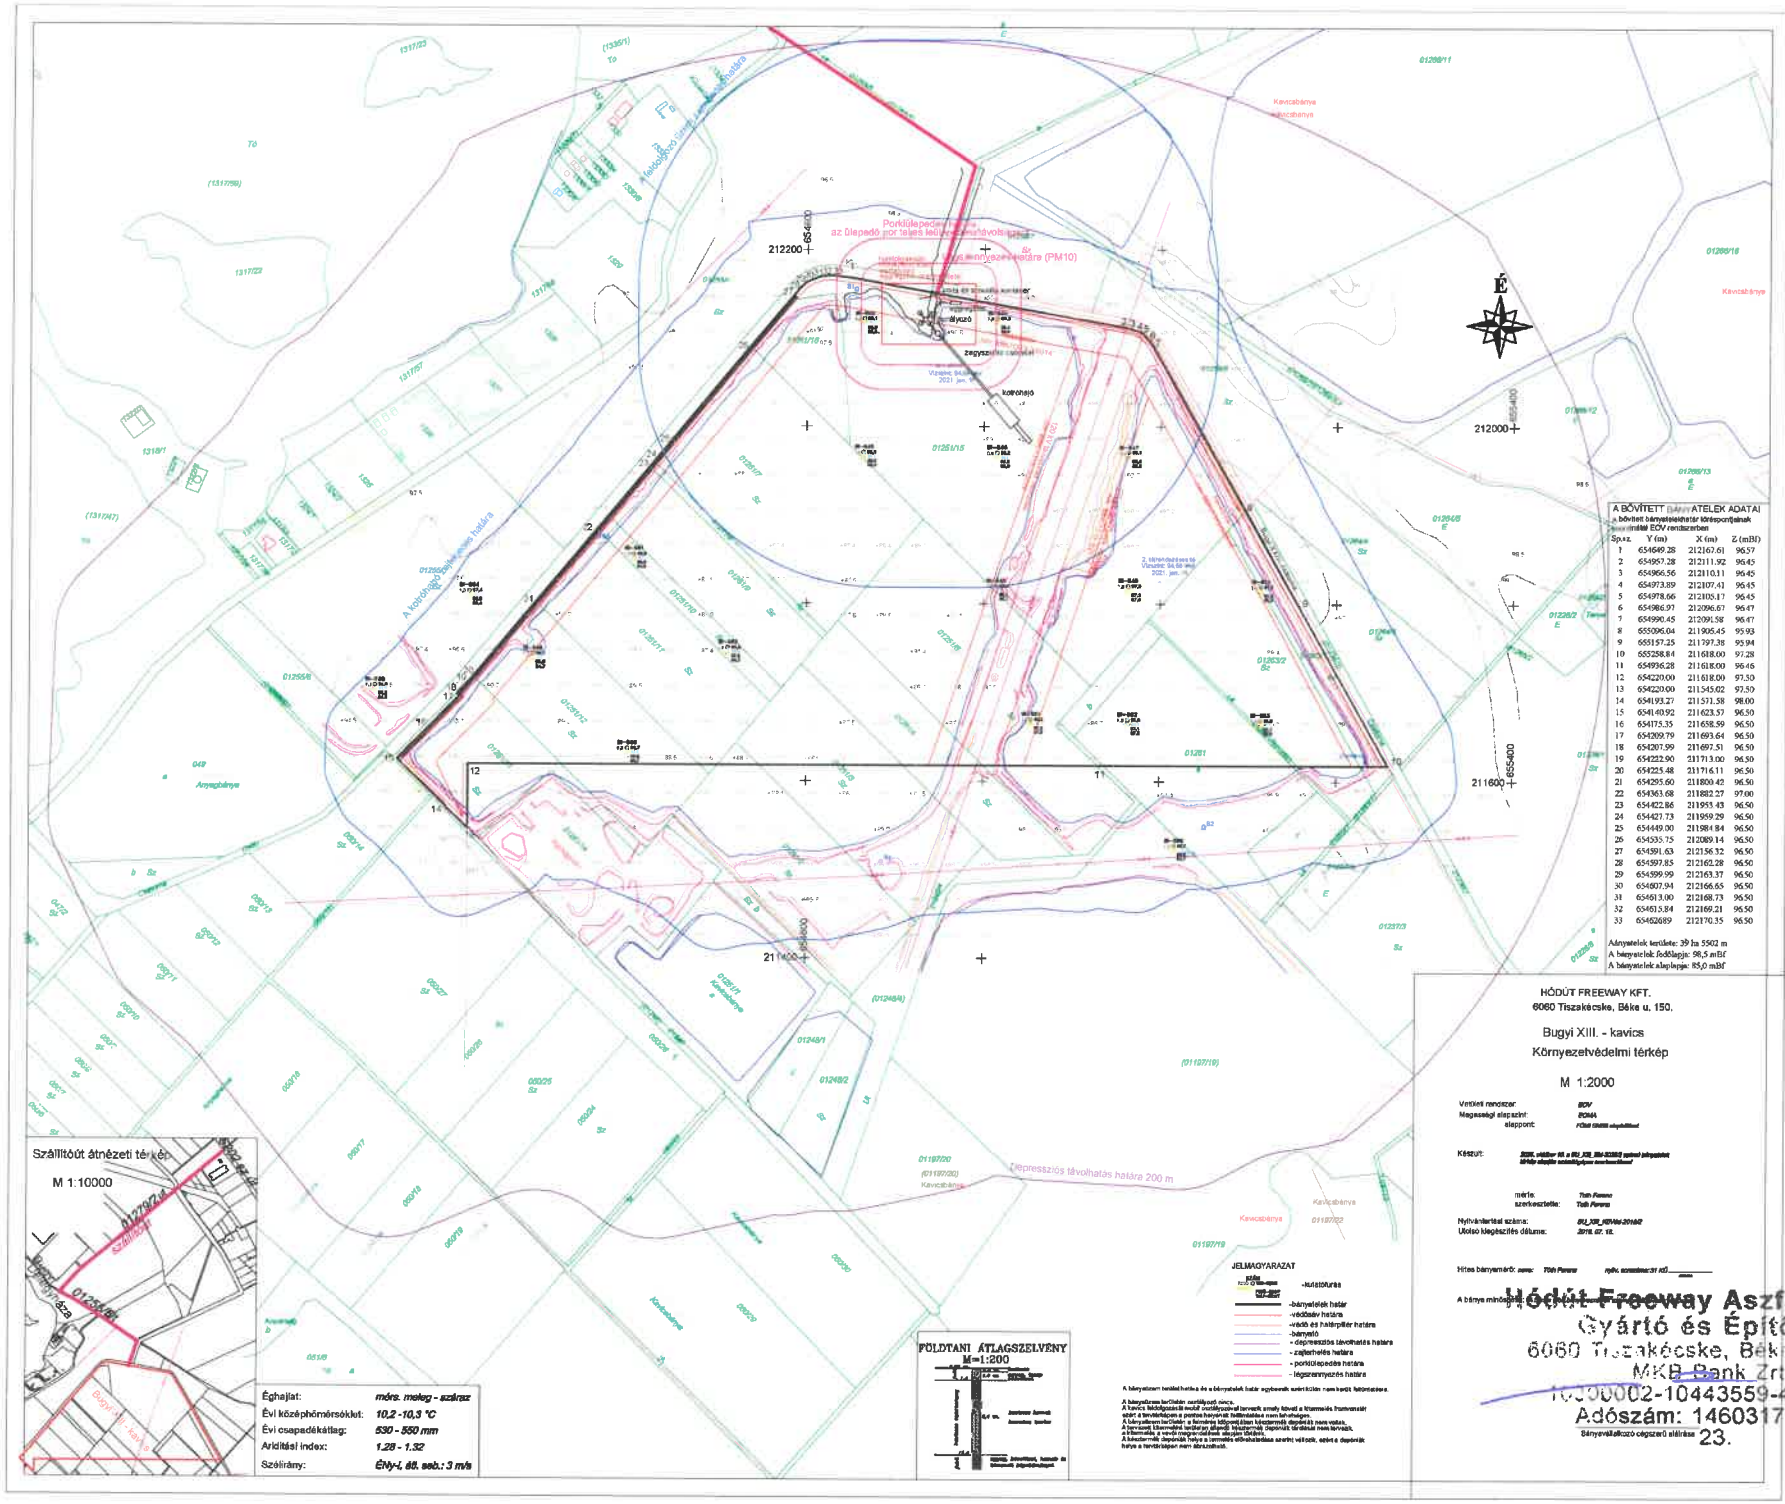
É
212200
211600
655400
A BŐVÍTETT BÁNYATELEK ADATAI
A bővített bányatelekhatár töréspontjainak
EOV rendszerben
Sp.sz. Y (m) X (m) Z (mBf)
1 654649.28 212167.61 96.57
2 654957.28 212111.92 96.45
3 654966.56 212110.11 96.45
4 654973.89 212107.41 96.45
5 654978.66 212100.17 96.45
6 654986.97 212096.67 96.47
7 654990.45 212091.58 96.47
8 655096.04 211905.45 95.93
9 655157.25 211797.38 95.94
10 655258.84 211618.00 97.28
11 654936.28 211618.00 96.46
12 654220.00 211618.00 97.50
13 654220.00 211545.02 97.50
14 654193.27 211571.58 98.00
15 654140.92 211623.57 96.50
16 654175.35 211658.59 96.50
17 654209.79 211693.64 96.50
18 654207.59 211697.51 96.50
19 654252.90 211713.00 96.50
20 654225.48 211716.11 96.50
21 654295.60 211800.42 96.50
22 654363.68 211882.27 97.00
23 654422.86 211951.43 96.50
24 654427.73 211959.29 96.50
25 654449.00 211984.84 96.50
26 654535.75 212089.14 96.50
27 654591.63 212156.32 96.50
28 654597.85 212162.28 96.50
29 654599.99 212163.37 96.50
30 654607.94 212166.65 96.50
31 654613.00 212168.73 96.50
32 654613.84 212169.21 96.50
33 654626.89 212170.35 96.50
Adónyelek kerülete: 39 fm 5502 m
A bányatelek fedőlapja: 98,5 mBf
A bányatelek alaplapja: 85,0 mBf
HÓDÚT FREEWAY KFT.
6060 Tiszakécske, Béke u. 150.
Bugyi XIII. - kavics
Környezetvédelmi térkép
M 1:2000
Vetületi rendszer: EOV
Magassági alapszint: BDA94
alappont:
Készült:
mérte: Tóth Ferenc
szerkesztette: Tóth Ferenc
Nyilvántartási száma:
Utolsó kiegészítés dátuma:
Hites bányamérő: neve: Tóth Ferenc
Szállítóút átnézeti térkép
M 1:10000
Bugyi - kavics
Éghajlat: mérs. meleg - szárraz
Évi középhőmérséklet: 10,2 -10,3 °C
Évi csapadékátlag: 530 - 550 mm
Aridítási index: 1.28 - 1.32
Szélirány: ÉNy-i, dél. seb.: 3 m/s
FÖLDTANI ÁTLAGSZELVÉNY
M=1:200
JELMAGYARÁZAT
-kutatófúrás
-bányatelek határ
-védősáv határa
-védő és határpiller határa
-bányaító
- depressziós távolhatás határa
- zajterhelés határa
- porkülepedés határa
- légszennyezés határa
Depressziós távolhatás határa 200 m
Hódút Freeway Aszfaltkeverék
Gyártó és Építő Kft.
6060 Tiszakécske, Béke utca 150.
MKB Bank Zrt.:
10300002-10443559-49020015
Adószám: 14603170-4-03
Bányavállalkozó cégszerű aláírása
23.