II/4. ütem Ny-K irányú mintametszete
(M1 jelű metszet)

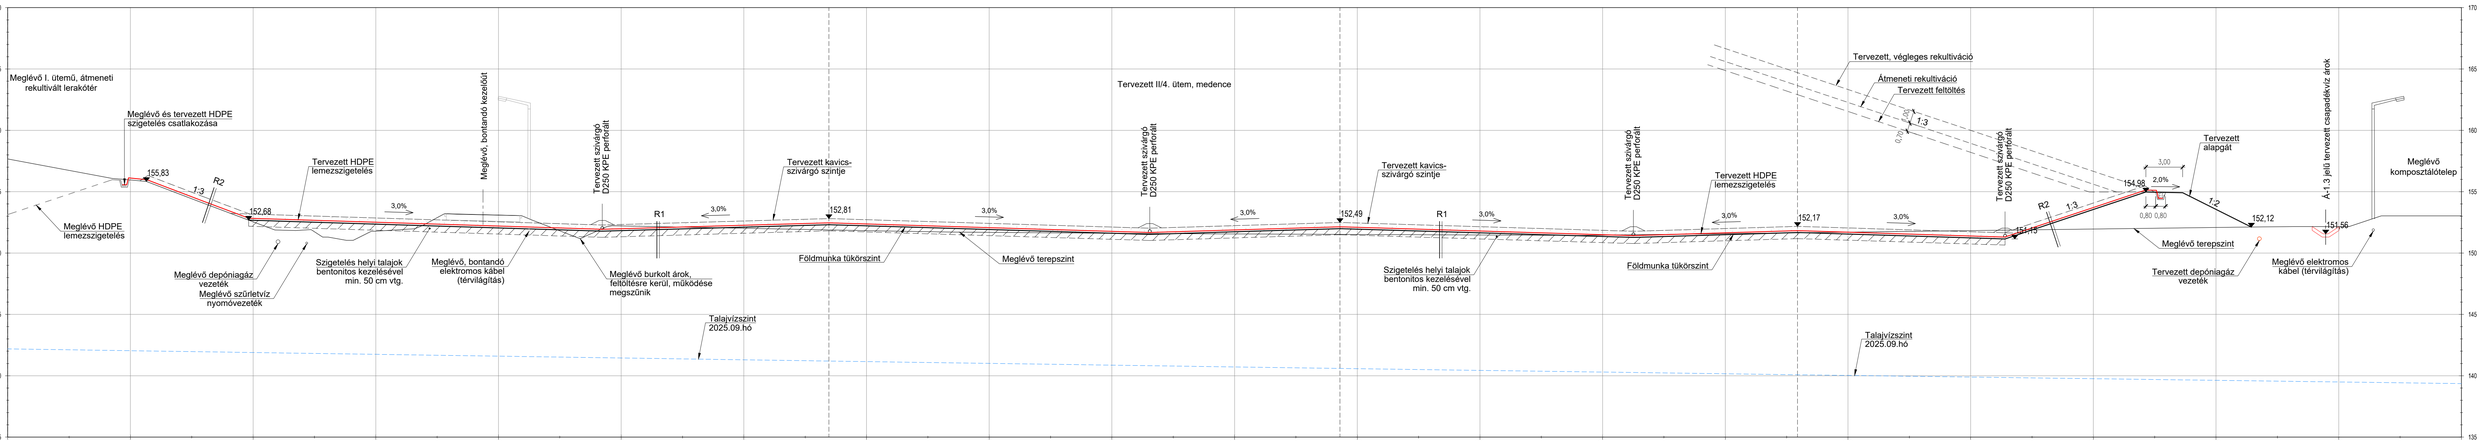

R1

(aljzatszigetelés)

- geotextília eltömődés elleni védelem (600 gr/m^2) UV-álló
- 50 cm kavicsszivárgó OK 16/32 (k>10^{-3} m/s)
- geotextília védelem (1200 g/m^2) UV-álló
- 2,5 mm vtg. HDPE lemezszigetelés
- ks10^{-11} m/s szivárgási tényezőjű bentonitos szigetelő lemez
- geofizikai szenzor, érzékelő rendszer (5x5m-es hálókiosztás)
- 50 cm k≤ 5x10^{-10} m/s bentonittal kezelt helyi talaj
- tömörített földréteg

R2

(rézsűszigetelés)

- 50 cm kavicsszivárgó OK 16/32 (k>10^{-3} m/s)
- Geotextília mechanikai védelem és szivárgó (1200 g/m^2) UV-álló
- 2,5 mm vtg. HDPE lemezszigetelés
- k≤10^{-11} m/s szivárgási tényezőjű bentonitos szigetelő lemez
- geofizikai szenzor, érzékelő rendszer (5x5 m-es hálókiosztás)
- tömörített földréteg

A MOHU BUDAPEST Zrt.
Pusztazámori Regionális Hulladékkezelő Központ
II. ütemű hulladéklerakójának kapacitás bővítése
új, II/4. jelű lerakómedence létesítésével

EKHE engedély módosítási kérelem

A tervezett II/4. ütemű lerakó Ny-K irányú mintametszete

M 1:200

R-12. melléklet