


II.M1 jelű jellemző metszet

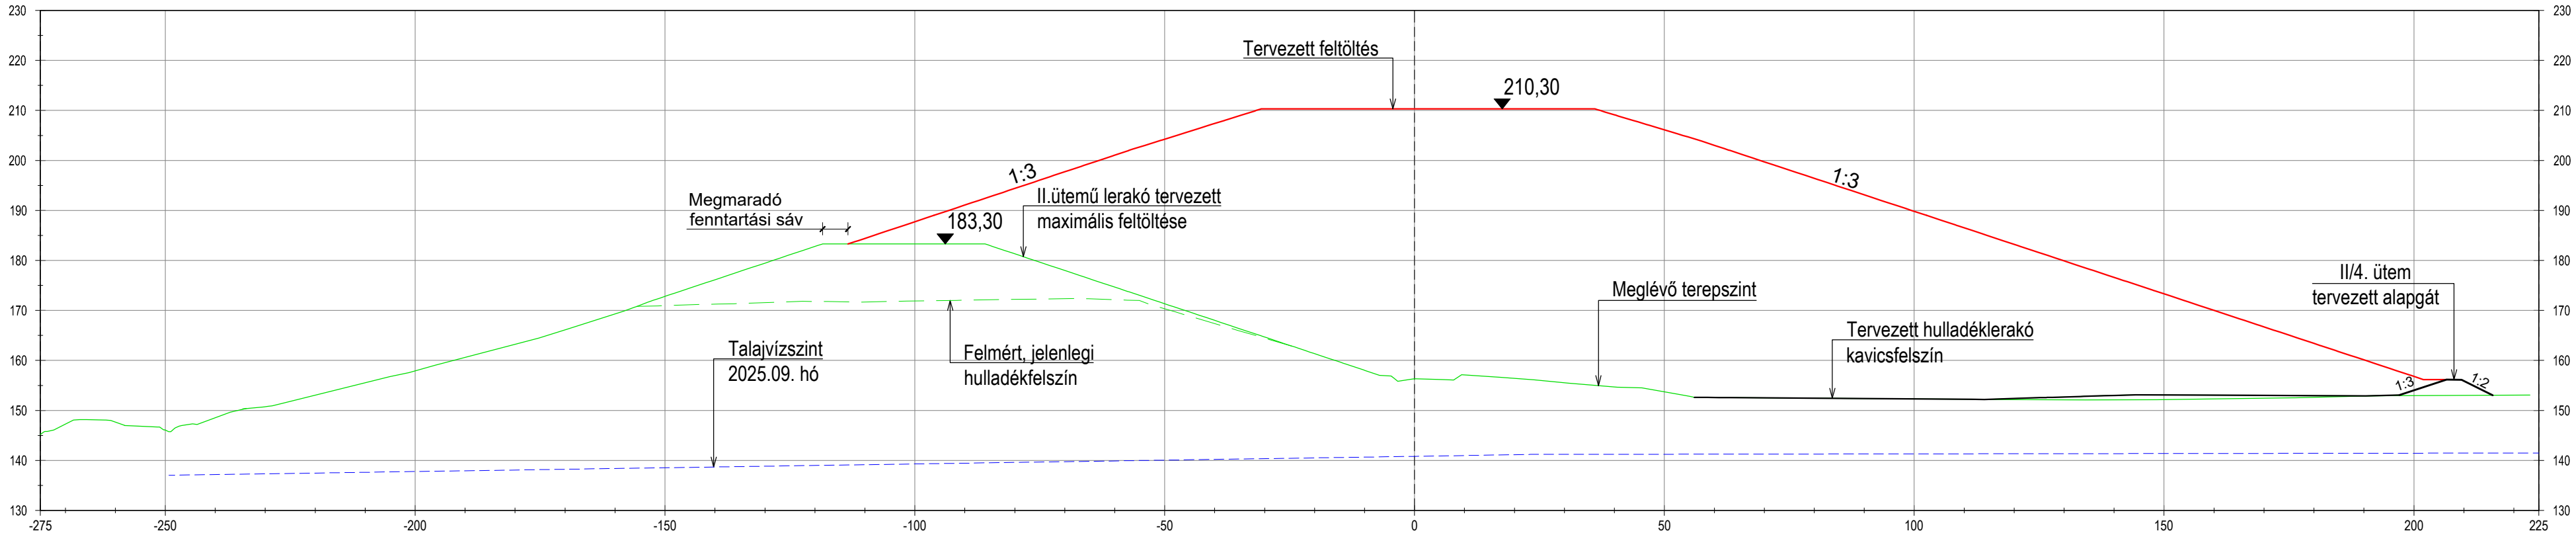

II.M2 jelű jellemző metszet

