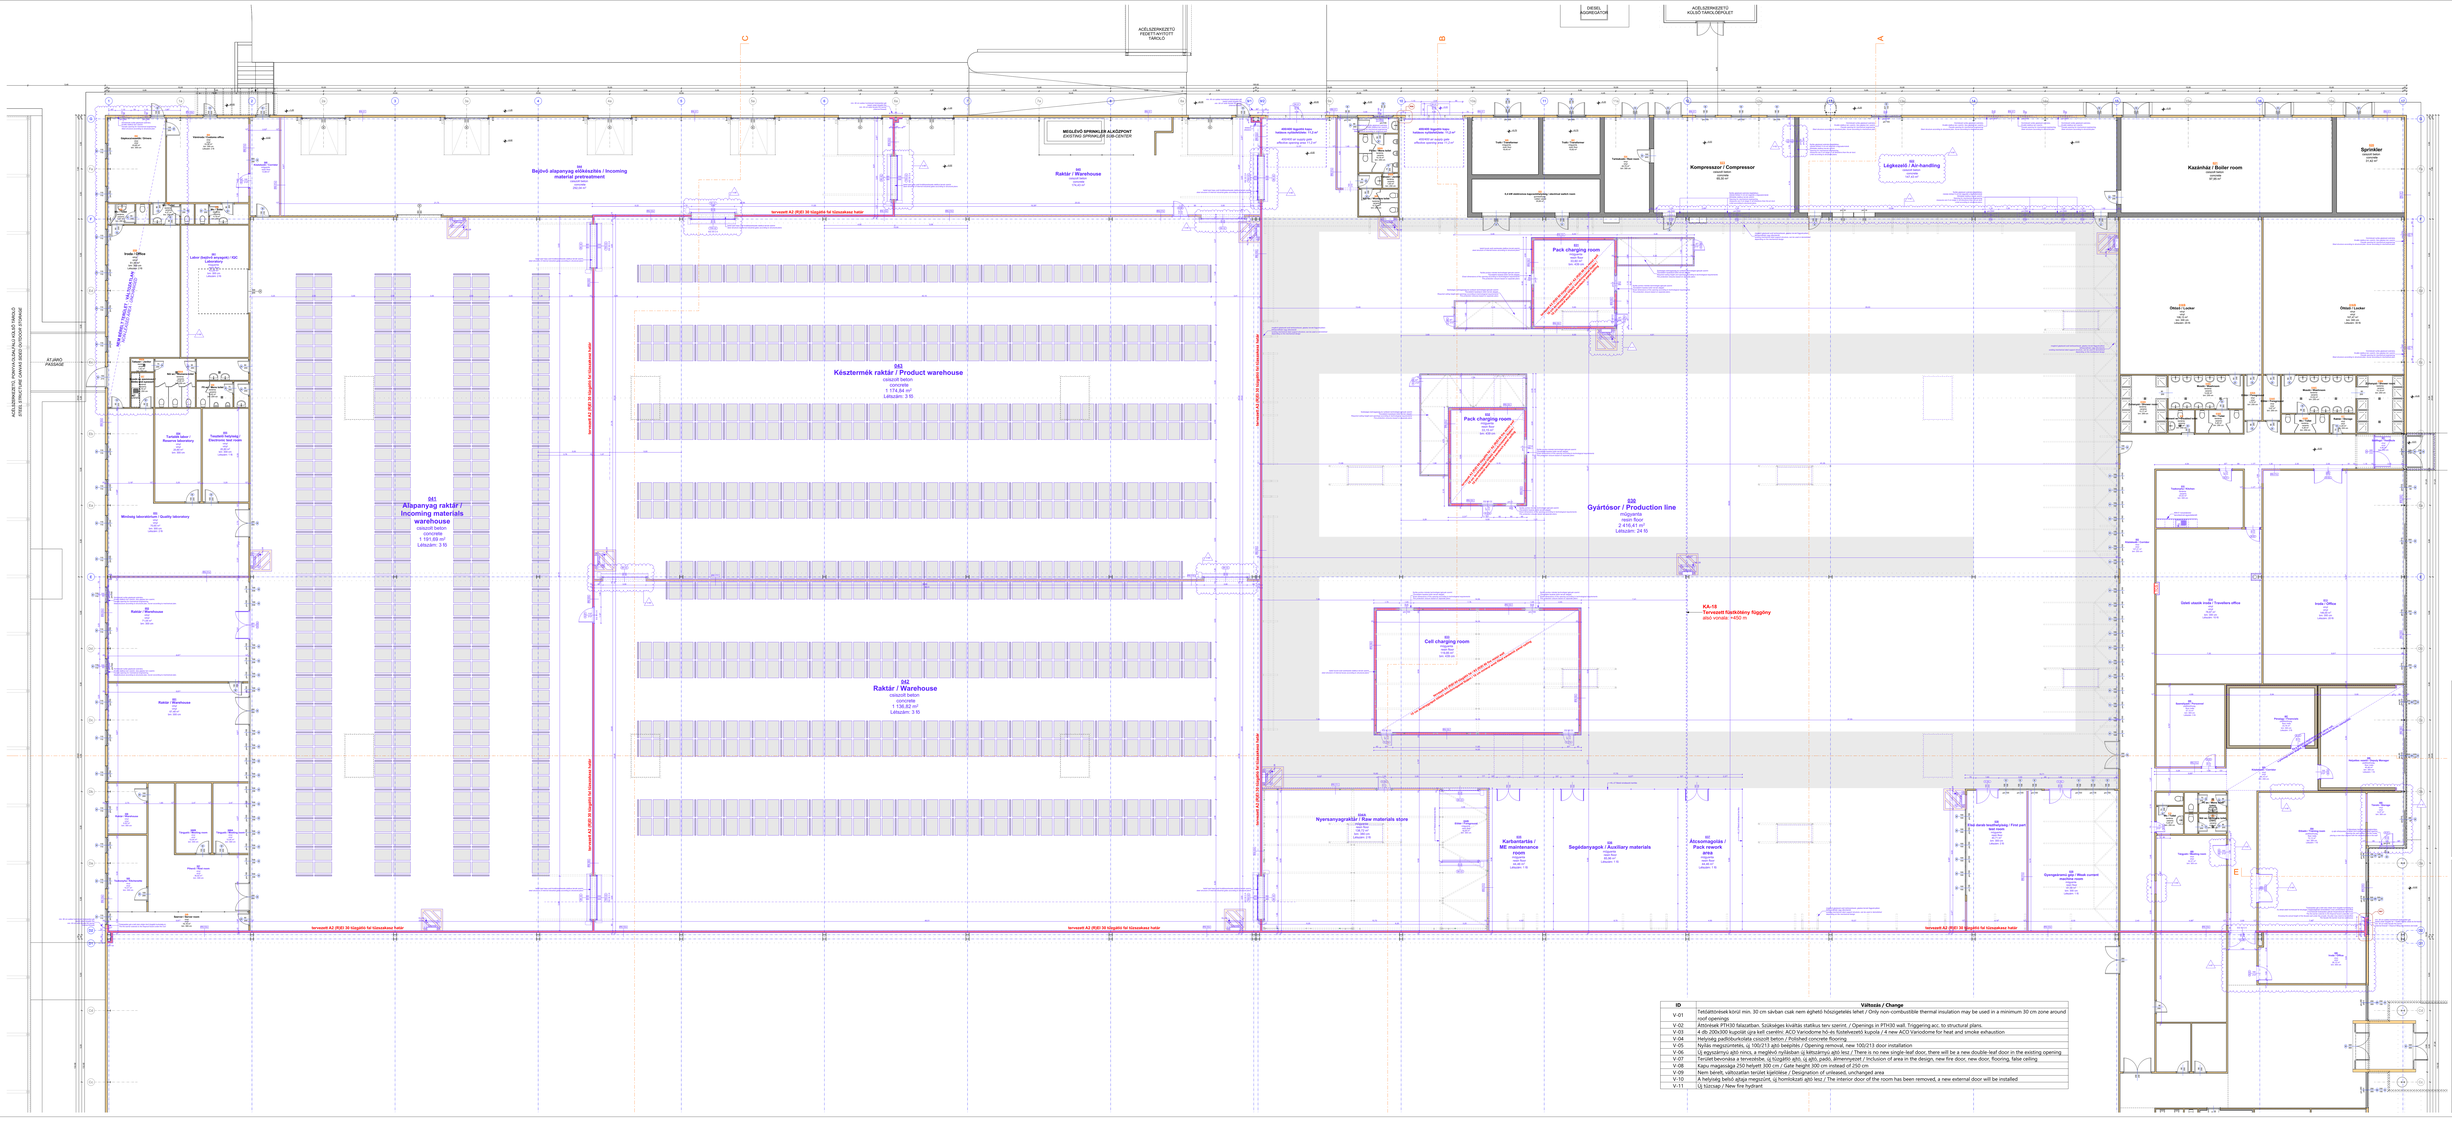
041
Alapanyag raktár / Incoming materials warehouse
042
Késztermék raktár / Product warehouse
042
Raktár / Warehouse
030
Gyártósor / Production line
KA-16
alsó vonala: +400 m
Tervezett A2 (RUO 30 tűzgátló fal tűzszakasz határ
Raktár / Warehouse
Kompressor / Compressor
Légkezelő / Air-handling
Kazánház / Boiler room
Sprinkler
Pack charging room
Cell charging room
Nyersanyagraktár / Raw materials store
Karbantartás / Maintenance room
Segédanyagok / Auxiliary materials
Öltöző / Locker
Iroda / Office
Laborterület / Laboratory
Minőség laboratórium / Quality laboratory
Tárgyaló / Meeting room
