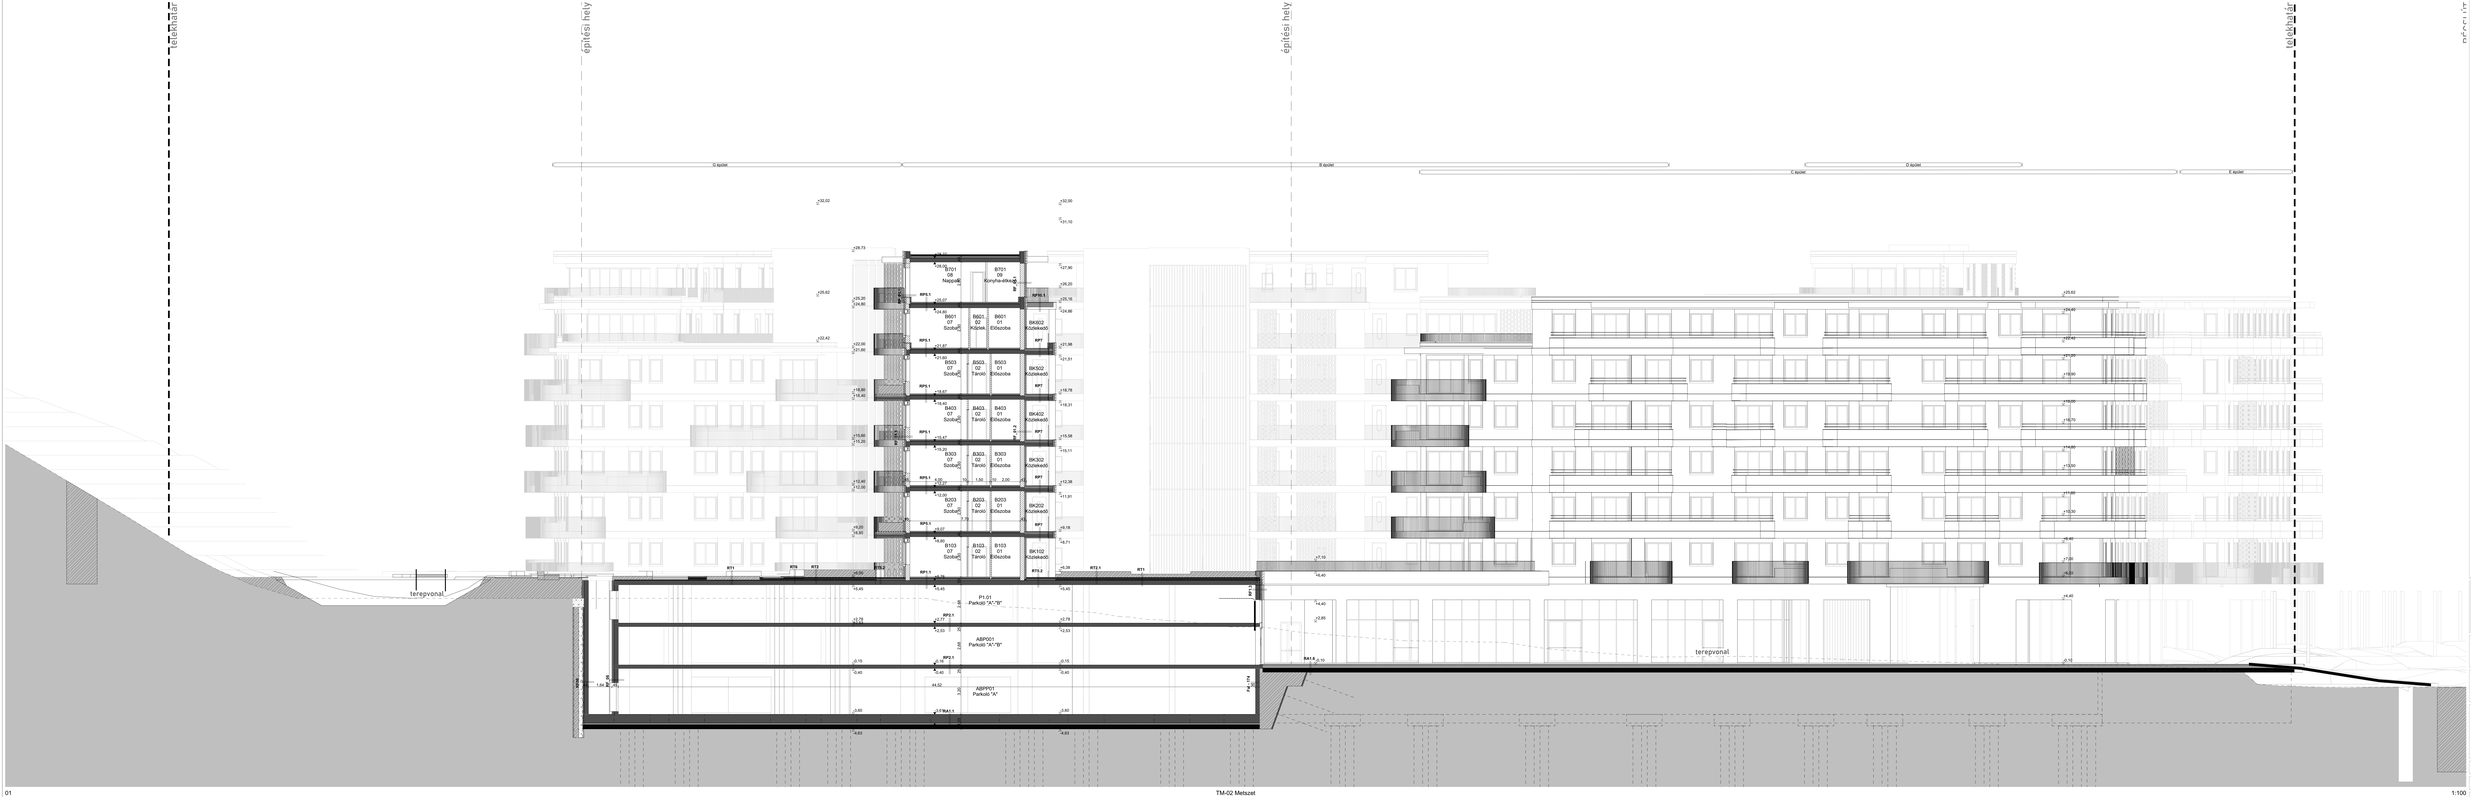

Megjegyzések:

Helyszínrajzok fajl:
E_ME_HE_Helyszinrajzok_Tez_metaletek

Rétegrendek fajl:
E_ME_RER_Retegrendek_Tez_metaletek










KARC ÉPÍTÉSZ STÚDIÓ

Rajszám: É-TV-ET-03	Méretarány: 1:100
Megnevezés: TM-02 Metszet	Méretarány: Szorzó:

01 TM-02 Metszet 1:100