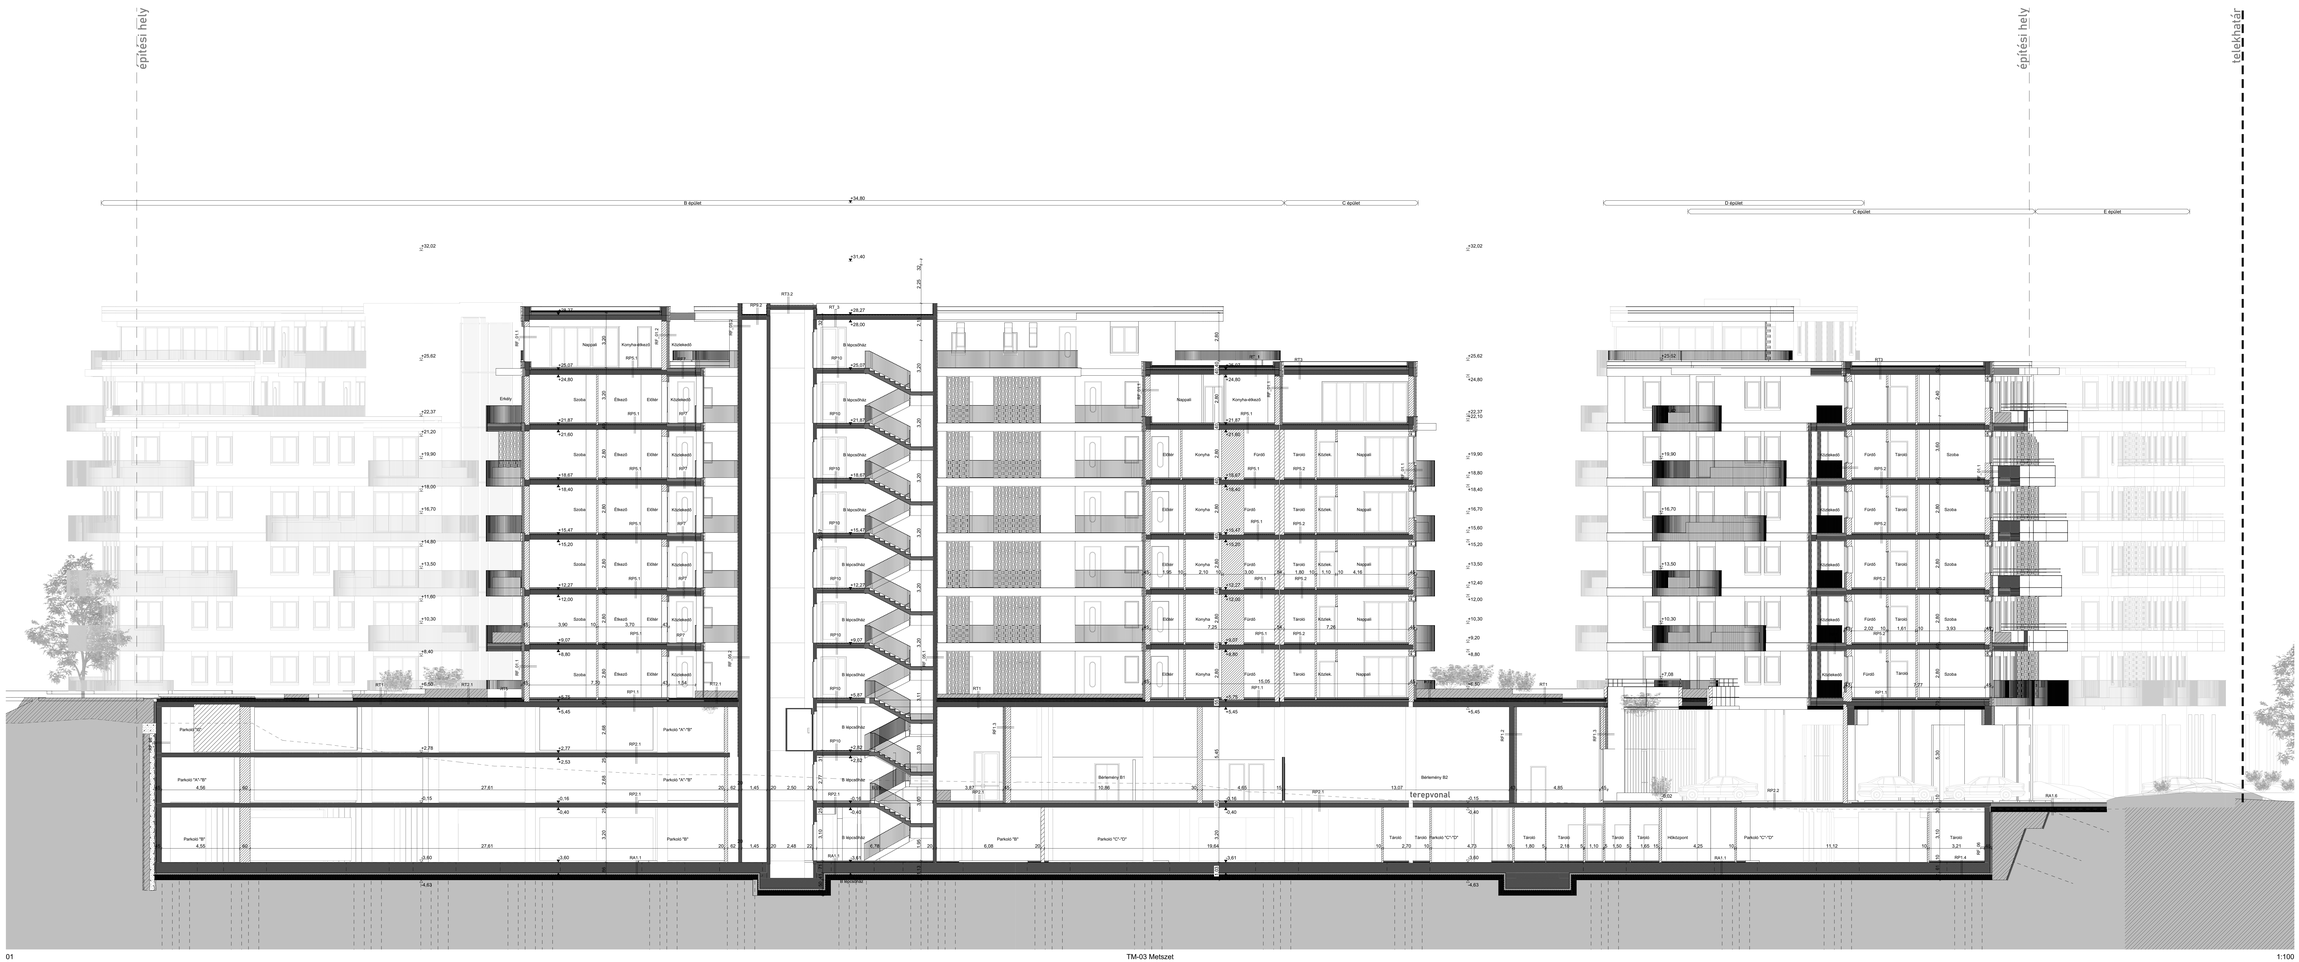

01

TM-03 Metszet

1:100

Megjegyzések

Helyszínrajzi tag:
E-MU_HI_Helyszínrajza_1sz melléklet

Bütgrendek tag:
E-MU_RR_Bütgrendek_2sz_melléklet

Pecsét a tervezett létesítményekhez

B310

Olive Garden Lakópark

1037 Budapest, III kerület Bécsi út 310.

hrsz: 20597/15

Tervező:
OLIVE Garden Kft.
9028 Győr,Ipartelep,Vasút Sándor ipari park

Felelős tervező:
Ifj.dr.Szegics Ugocsonti
Műszaki igazgató

Közreműködő:
Építőipari Műszaki Tervező és Szolgáltató Kft.
1037 Budapest, Bécsi út 310. (Vörösvári út 2.)

Felelős tervező:
Sárosi Zsolt É-TIR-6937
ép.szerkezetész

Szerzői jogvédelem:
KAARC Építész Stúdió Kft.
1037 Budapest, Bécsi út 310.
Telefon: +36 1 250 2111
e-mail: info@kaarc.hu
www.kaarc.hu

Kamarai jogosultság:
Kamarai jogosultsági szám: 01-0001

ép.szerkezetész
Pétszirtes Ramón Gusztáv
ép.szerkezetész

KAARC ÉPÍTÉSZ STÚDIÓ

Tervfő:

Dátum:
2025.10.13

Tervszám:
ETMET-04

Rajzszám:
1400

Tervlap:
TM-3 metszet

Tervszint:
Terv