Alapanyag

Daráló

Granuláló

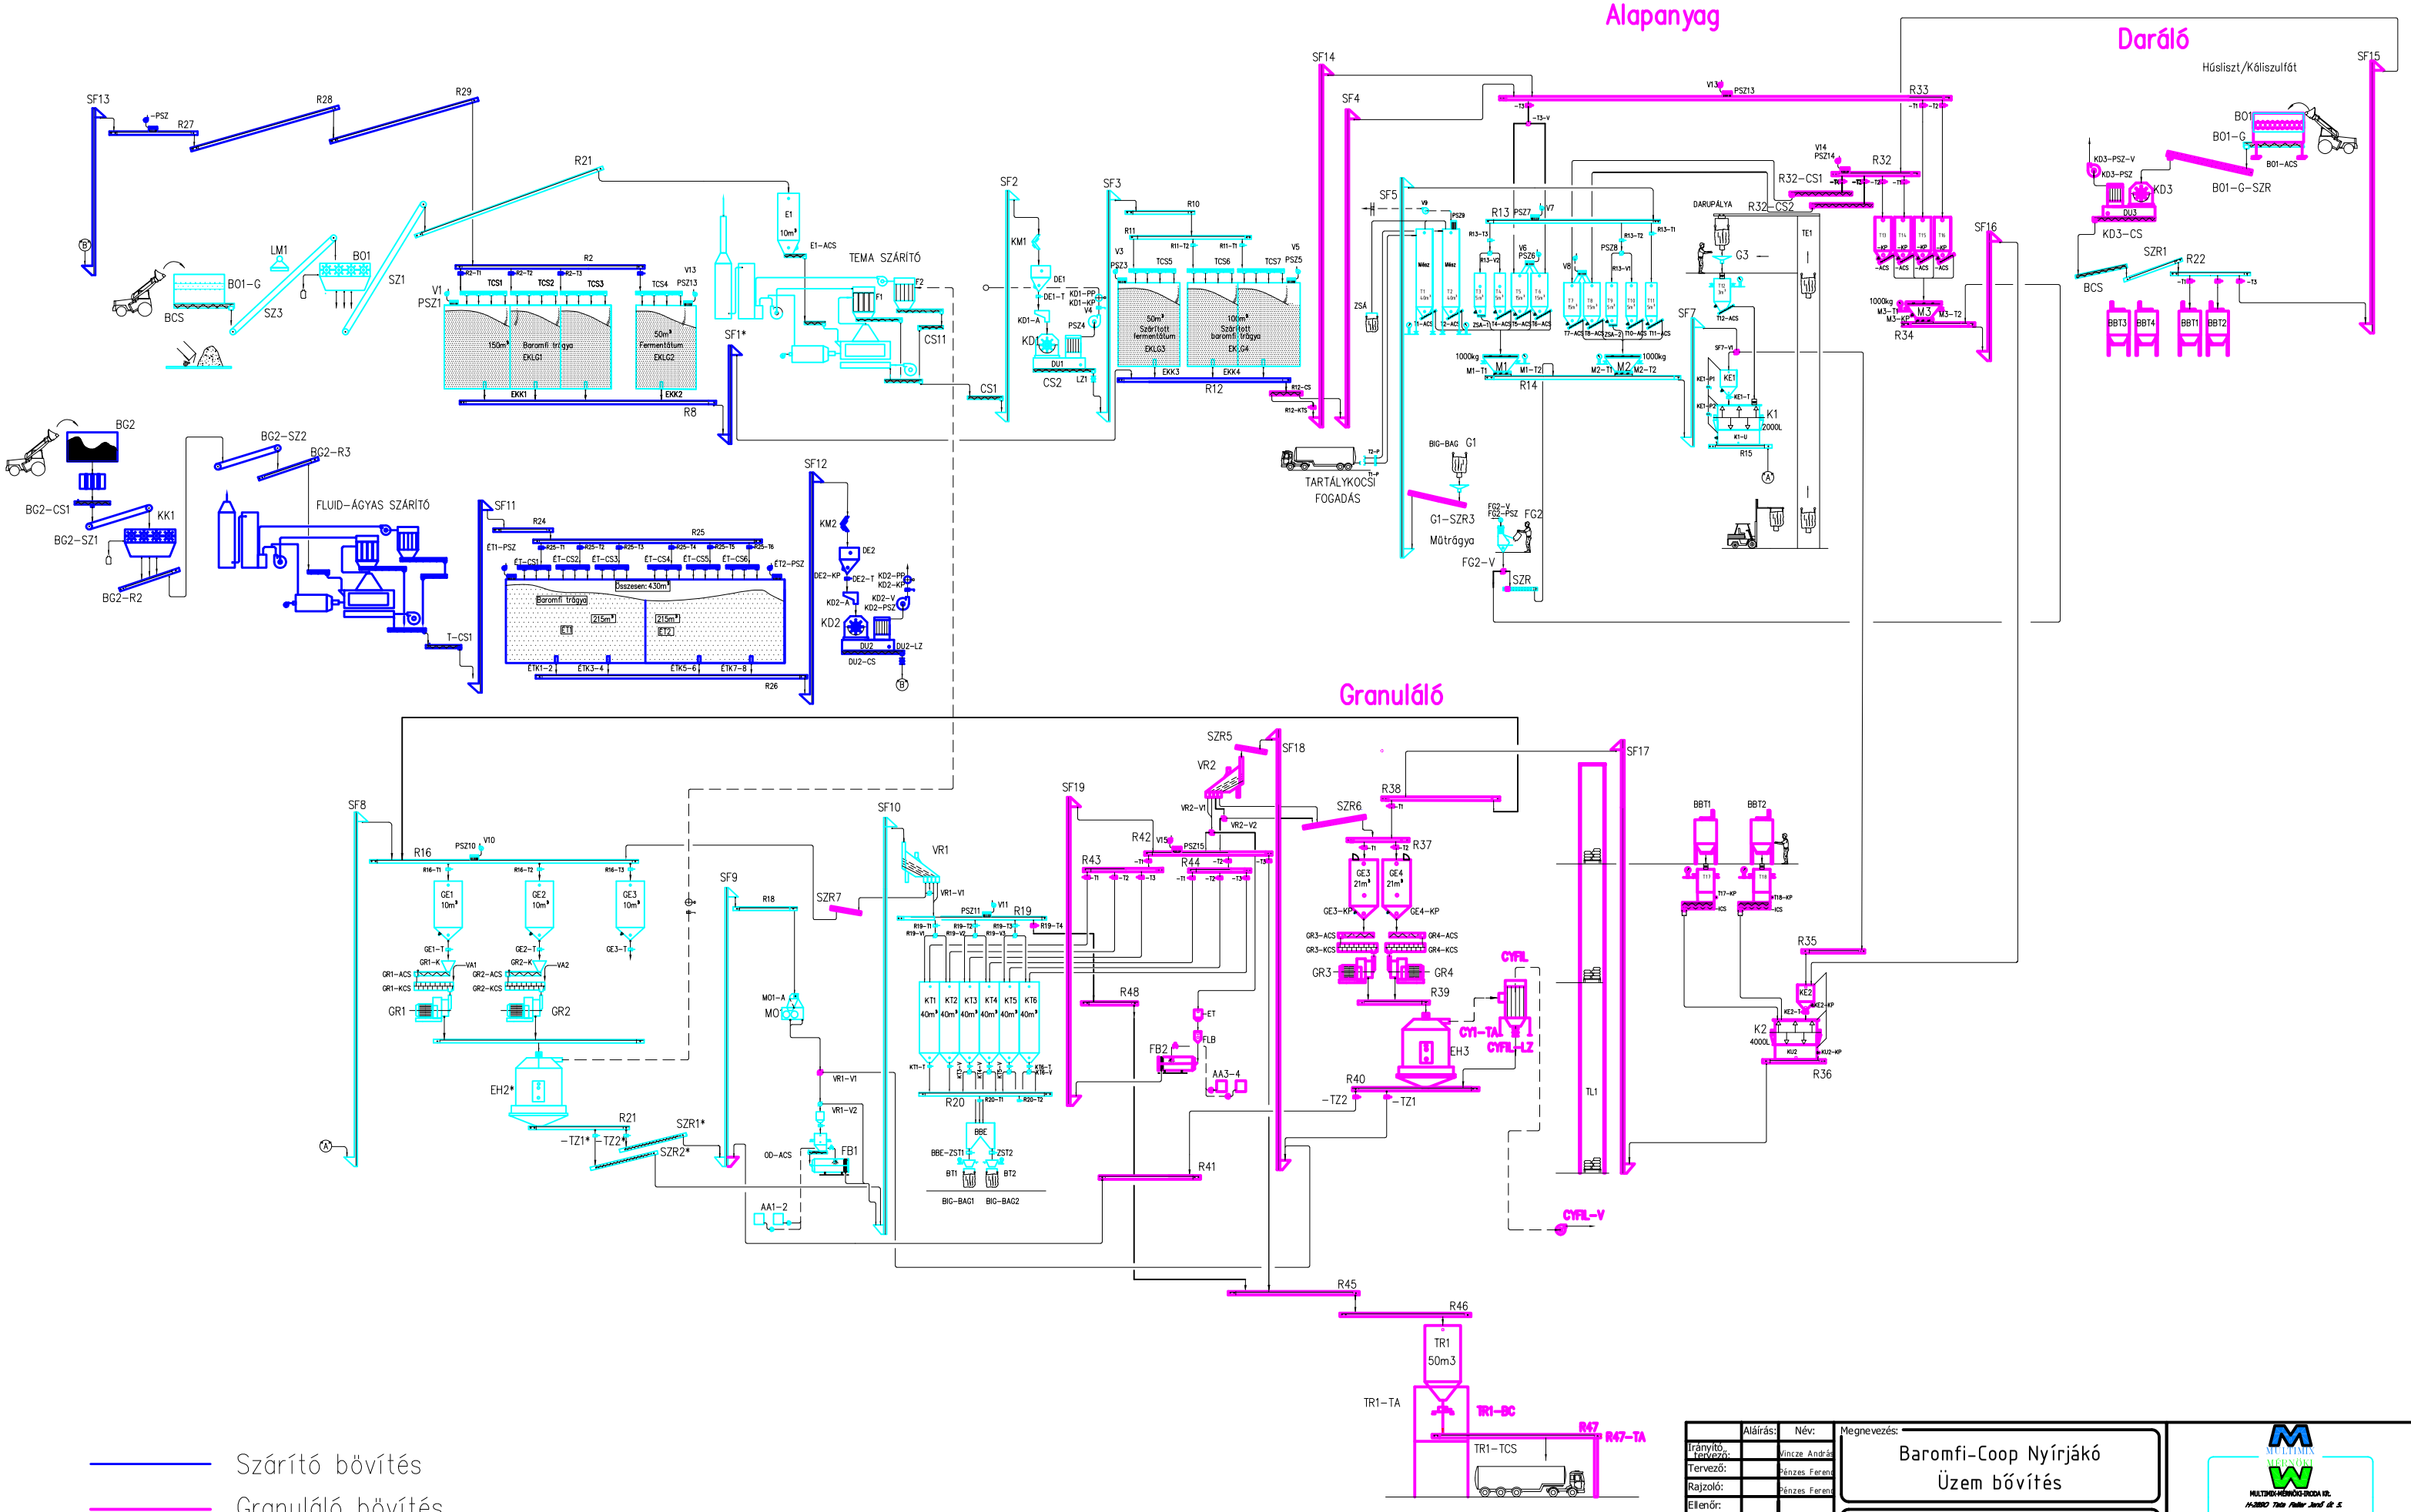

Szárító bövítés

Granuláló bövítés

Meglévő

	Aláírás:	Név:
Tranyító tervező:		Vincze András
Tervező:		Pénzes Ferenc
Rajzoló:		Pénzes Ferenc
Ellenőr:		

Tervlap méret: A1

Megnevezés: Baromfi-Coop Nyírjákó Üzem bővítés

Folyamatábra

MULTIMA-MÉRNÖK-SKODA Kft.
H-2890 Tata Keller Jenő út 5.
Telefon: 00-36-(34)-586-005
multimamernok@gmail.com

Dátum: 2026. 01. 07. 13:04:24

Rajzszám: 24047-000000_Folyamatábra

Verziószám: A.6