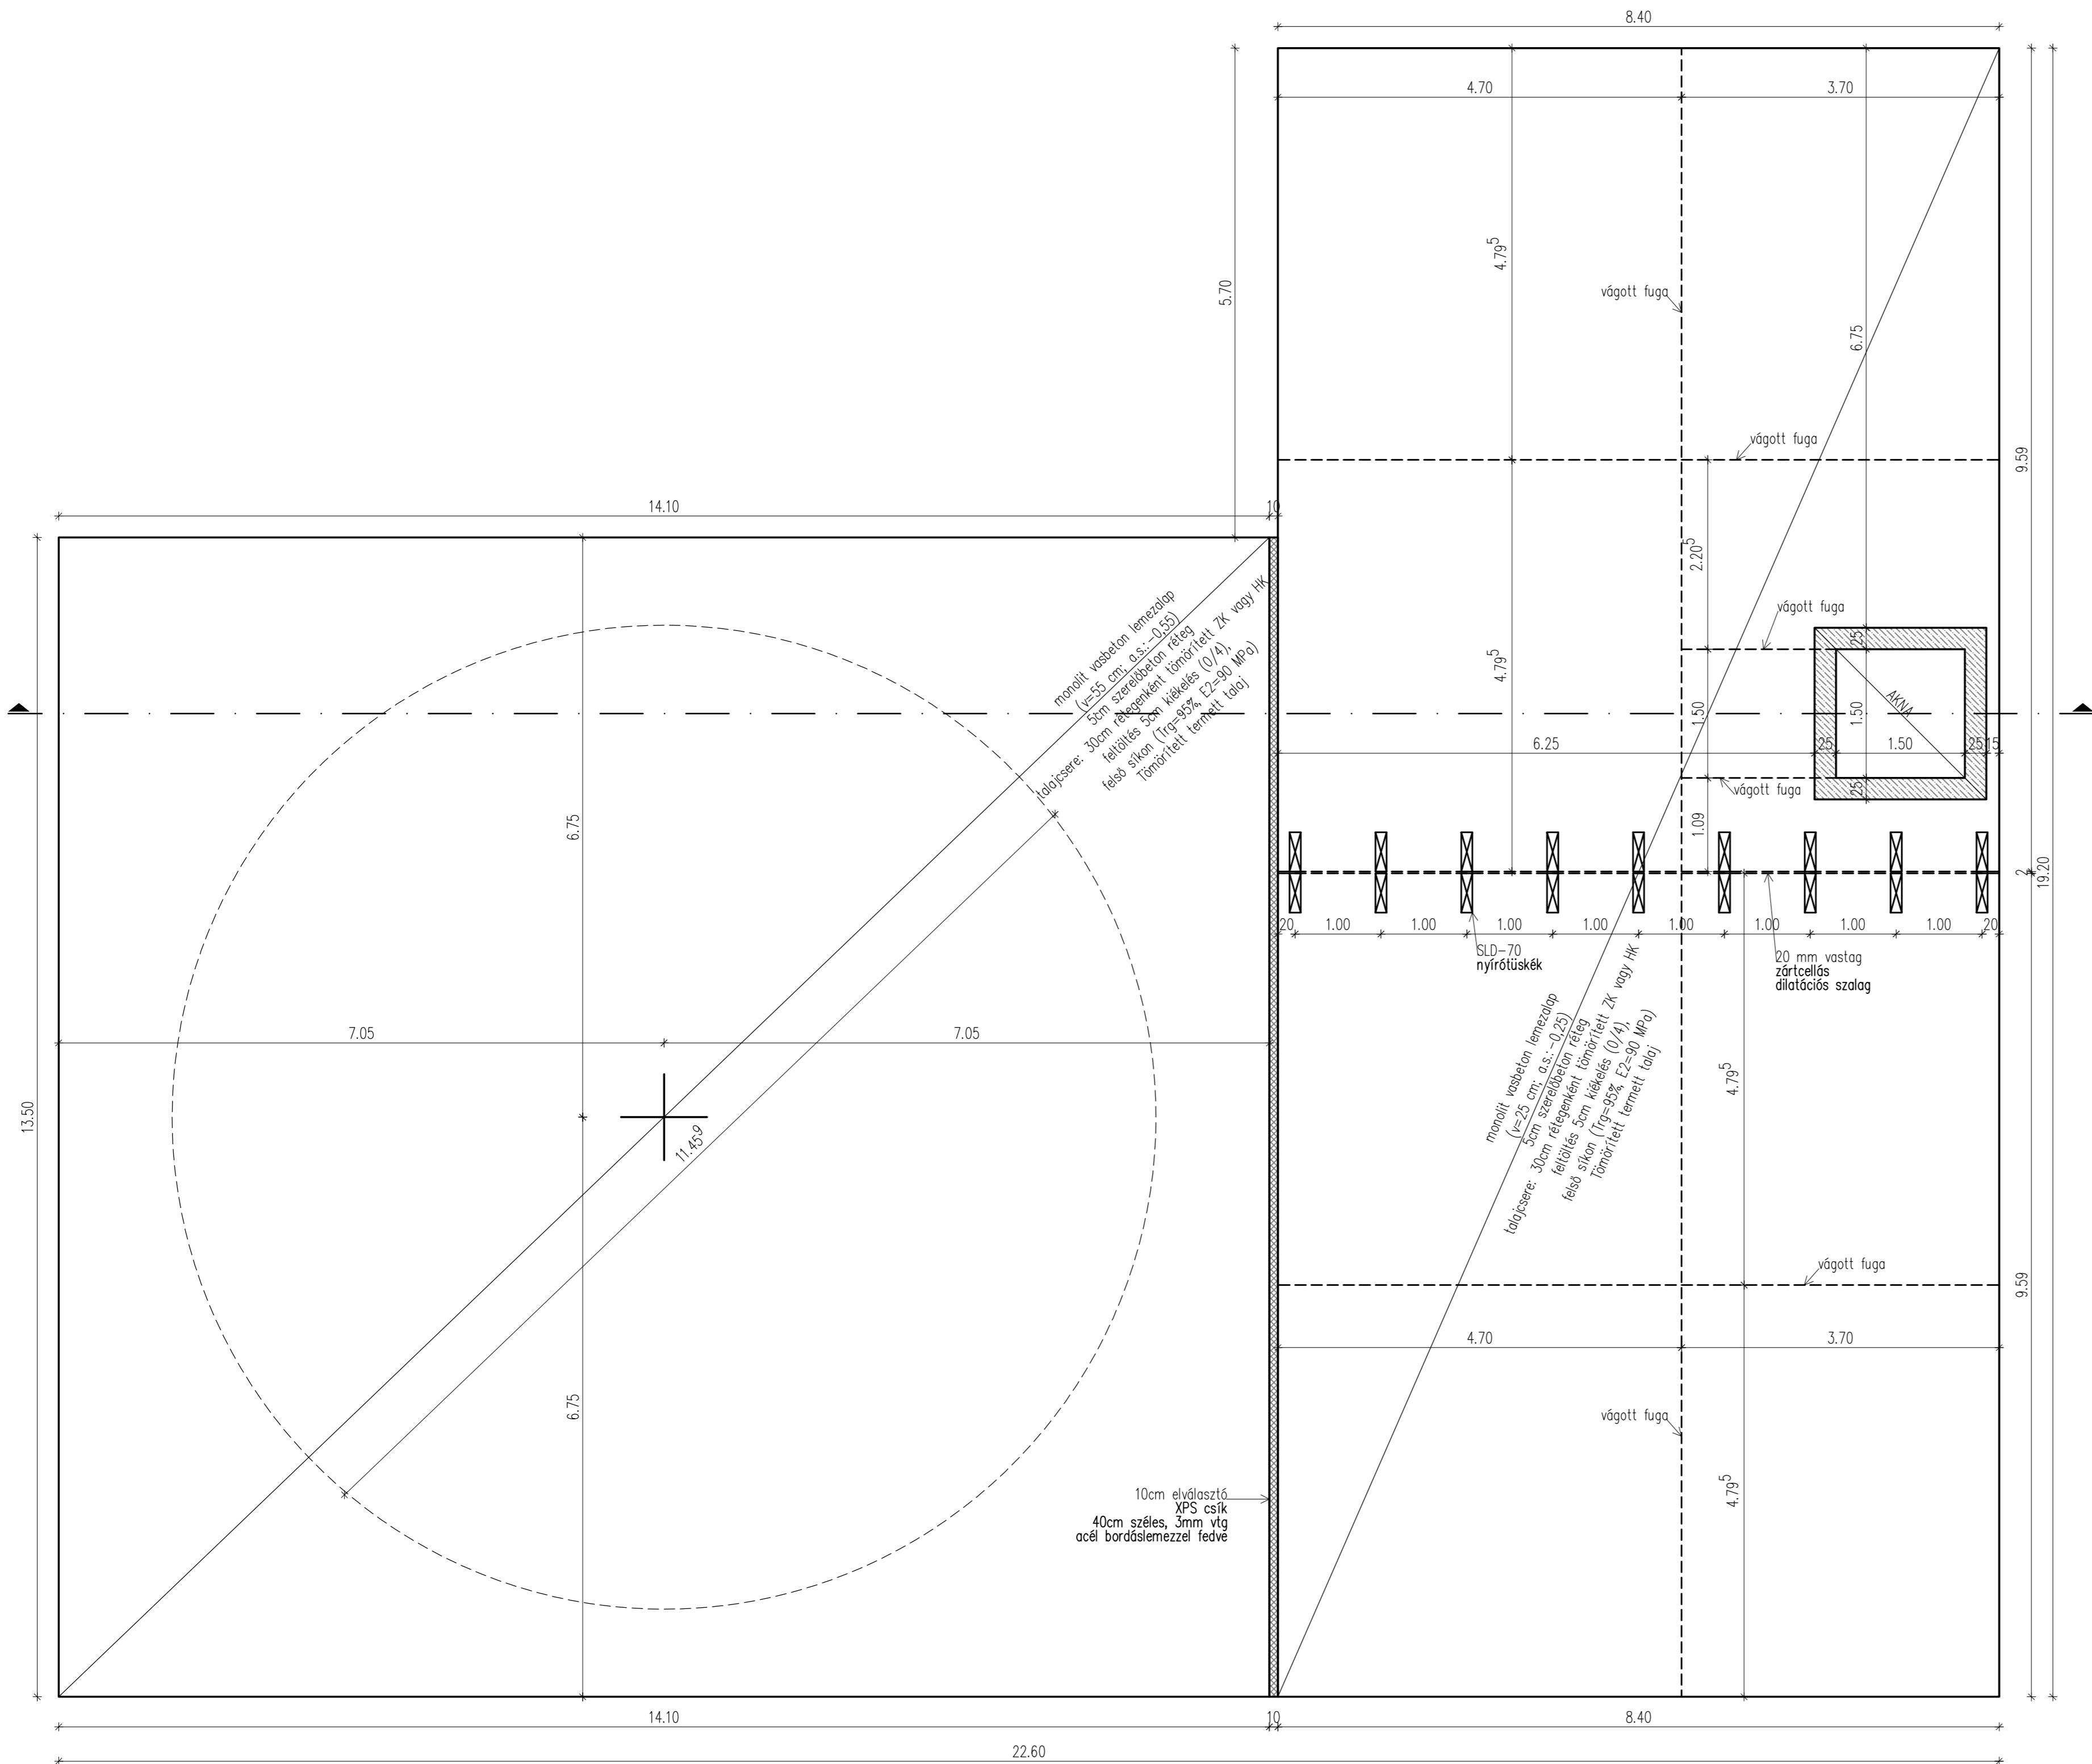
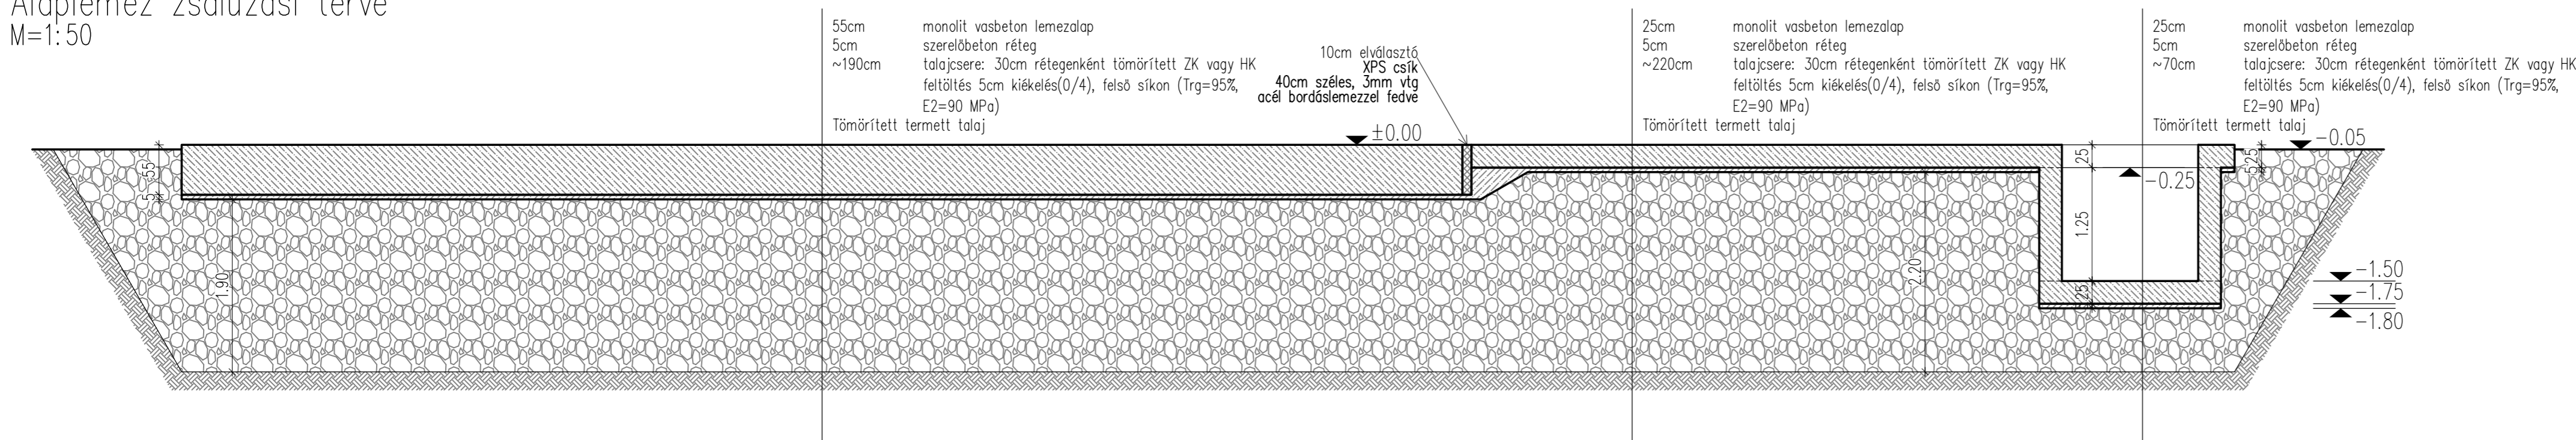


$M=1:50$ 

LEMEZALAP BETONMINŐSÉGE: C30/37-16-F2-XC2-XF3-MSZ 4798:2016

BETONACÉL: B500

BETONFEDÉS: 4CM

TALAJVIZSGÁLATI JELENTÉS RENDELKEZÉSRE ÁLLT. A JELENTÉST KOVÁCS JÁNOS (OKL. ÉPÍTŐMÉRNÖK, GEOTECHNIKAI TERVEZŐ, GTE3-1/08-0161 – ÁTRIUMTERVEZŐ, VÁLLALKOZÓ MÉRNÖK IRODA KFT.) KÉSZÍTETTE 2025.04.30-ÁN.

- A LÉTESÍTMÉNYT I. FONTOSÁGI KATEGÓRIÁBA JAVASOLJUK BESOROLNI, AMIHEZ 0,80 ÉRTÉK TARTOZIK. A TERÜLET ALTALAJA A "C" TALAJOSZTÁLYBA TARTOZIK: TÖMÖR VAGY KÖZEPESEN TÖMÖR HOMOK, KAVICS VAGY MEREV AGYAG TÖBB 10 MÉTÉRTŐL TÖBB 100 MÉTERIG TERJEDŐ VASTAGSÁGBAN, 180-360 M/S NYÍRÁSI HULLÁM SEBESSÉGE.  $AGR=0,12$  M/S
- MÉRTÉKADÓ TALAJVÍZSZINT A TEREPSZINT ALATT 1,85M MÉLYSÉGBEN TALÁLHATÓ. (MEGJ.: SZÁRAZ IDŐBEN TÖRTÉNŐ KIVITELEZÉS ESETÉN TALAJVÍZZEL NEM KELL SZÁMOLNI)
  - F1 ÉS F2 FURAT KÖRNYEZETÉBEN 0,80-1,00 M VASTAGSÁGÚ A FELTÖLTÉS, F3 FŰRÁS KÖRNYEZETÉBEN 2,10 M VASTAG ÉS ITT SZERVES MARADANDYOS.
  - MINDHÁROM FŰRÁSBAN AZ EGYSÉGES TALAJRÉTEG A JÓ TEHERBÍRÓ SÁRGÁSBARNA KEMÉNY KÖVÉR AGYAG ÉS AZ ALATTA TELEPÜLŐ KÖZEPESEN TEHERBÍRÓ SÁRGÁSBARNA AGYAGOS HOMOK (HOMOKOS ISZAP/ISZAPOS HOMOK) TALAJOK. A TERVEZETT LÉTESÍTMÉNYEK ALAPOZÁSÁT EZEKBEN A TALAJOKBAN JAVASOLJUK.
  - A FŰRÁSOK KÖZBEN NEM TALÁLTUNK SZEMETES ALTALAJT, HA A KIVITELEZÉS KÖZBEN ILYEN TALAJ ELŐKERÜL TERVEZŐ ÉRTESÍTENDŐ!
  - MEGJEGYZÉS: A KEMÉNY AGYAGRÉTEG (F1/5) NAGYON TÉRFOGATVÁLTOZÓ, VÍZ HATÁSÁRA DUZZAD, KISZÁRADÁS ESETÉN ZSUGORODIK. AZ AGYAG NEDVESSÉGTARTALMA NEM VÁLTOZTAT!

-±0.00 SZINT AZ ÉPÍTÉSZ ±0,00 SZINTEL EGYEZIK MEG

-FENTI KIVONAT NEM HELYETTESÍTI A TALAJVIZSGÁLATI JELENTÉST, AZ ABBAN FOGLALTAKAT MARADÉKTALANUL BE KELL TARTANI

-A TERVEN FELTÜNTETETI ALAPOZÁSI SÍKTÓL CSAK TERVEZŐI JÓVÁHAGYÁSSAL LEHET ELTÉRNI,  
A TEHERBÍRÓ TALAJ: SÁRCÁSBARNA KEMÉNY, KÖVÉR ÁGYAG, EZT A VISSZATÖLTÖTT  
ÁGYAZATTAL MINDENHOL EL KELL ÉRNI

-A TEHERBÍRÓ TALAJ TÉRFOGATVÁLTOZÓ, A KIVITELEZÉS SORÁN VÉDENI KELL A CSAPADÉKVÍZTŐL

-AZ ÉPÍTÉSI TERÜLET KÖRÜL A CSAPADÉKVÍZ ELVEZETÉST PRECÍZEN KELL KIALAKÍTANI

-A TERVEZETT LEMEZALAPOK 25-55CM VASTAGSÁGÚAK, AMIK ALATT MIN. 5 CM SZERELŐBETON KÉSZÍTENDŐ

-A VISSZATÖLTÖTT ÁGYAZAT 30 CM RÉTEGENKÉNT TÖMÖRÍTVE KÉSZÜLJÖN, FELSŐ OLDALON 5CM KIÉKELEÉSSEL (0/4) Trq=95%, E2=90MPa CÉLÉRTÉKKEL

-A BEDOLGOZOTT BETON MEGFELELŐ TÖMÖRÍTÉSÉRŐL ÉS UTÓKEZELÉSÉRŐL GONDOSKODNI KELL

-A GÉPÉSZETI SZERELVÉNYEKET, ILLETVE A TARTÁLY RÖGZÍTÉSÉHEZ SZÜKSÉGES SZERELVÉNYEKET TARTÓSZERKEZETI TERVEZŐI JÓVÁHAGYÁSSAL BETONOZÁS ELŐTT LEHET ELHELYEZNI

-A VASSZERELÉST CSAK KÉPESÍTETT VASSZERELŐK KÉSZÍTHETIK.

–A JELÖLT ÉRTÉKEK A BETONACÉL KÜLMÉRETEI

-A BETONÓZÁS CSAK FELELŐS MŰSZAKI VEZETŐ ENGEDÉLYÉVEL KEZDHETŐ MEG

–A TERVEN ÉS MŰSZAKI LEÍRÁSBAN NEM RÉSZLETEZETT KÉRDÉSEKBEN AZ ÁLTALÁNOSAN ELFOGADOTT MŰSZAKI MEGOLDÁSOK ALKALMAZANDÓAK, A VONATKOZÓ ÉRVÉNYBEN LÉVŐ SZABVÁNYOKNAK ÉS IRÁNYELVEKNEK MEGFELELŐEN.

–A TERV CSAK A VONATKOZÓ ÉPÍTÉSZ, GÉPÉSZ ÉS VILLAMOS SZAKÁGI TERVEKKEL EGYÜTT ÉRVÉNYES

MUNKAKÖZI

Tartószerkezeti tervező: MENSOR-TERV kft. - 9700 Szombathely, Béri Balog Ádám u. 1/a - C-18-00190			
Munka menevezése: Tízvíz tároló tartály építése - Kivitelezési tervdokumentáció - Tartószerkezeti munkarész			
Építész tervező: Szalai Attila okl. építész É 18-0240	Építtető: ENVO GMBH A-8280 Fürstenfeld, Angerstrasse 9. Építés helye: 9685 Szemenye, külterület 0146/5	Kiadás dátuma:  2026. 03.23.	
Tartószerkezeti tervező: Bánszki Péter okl. építőmérnök T 18-00736	Rajz megnevezése: Alapozási terv 1/2	Munkaszám: 2025-013 Méretarány: M=1:50	Rajzszám:  S-01
Módosítás indexe	Módosítás leírása		Módosítás dátuma